


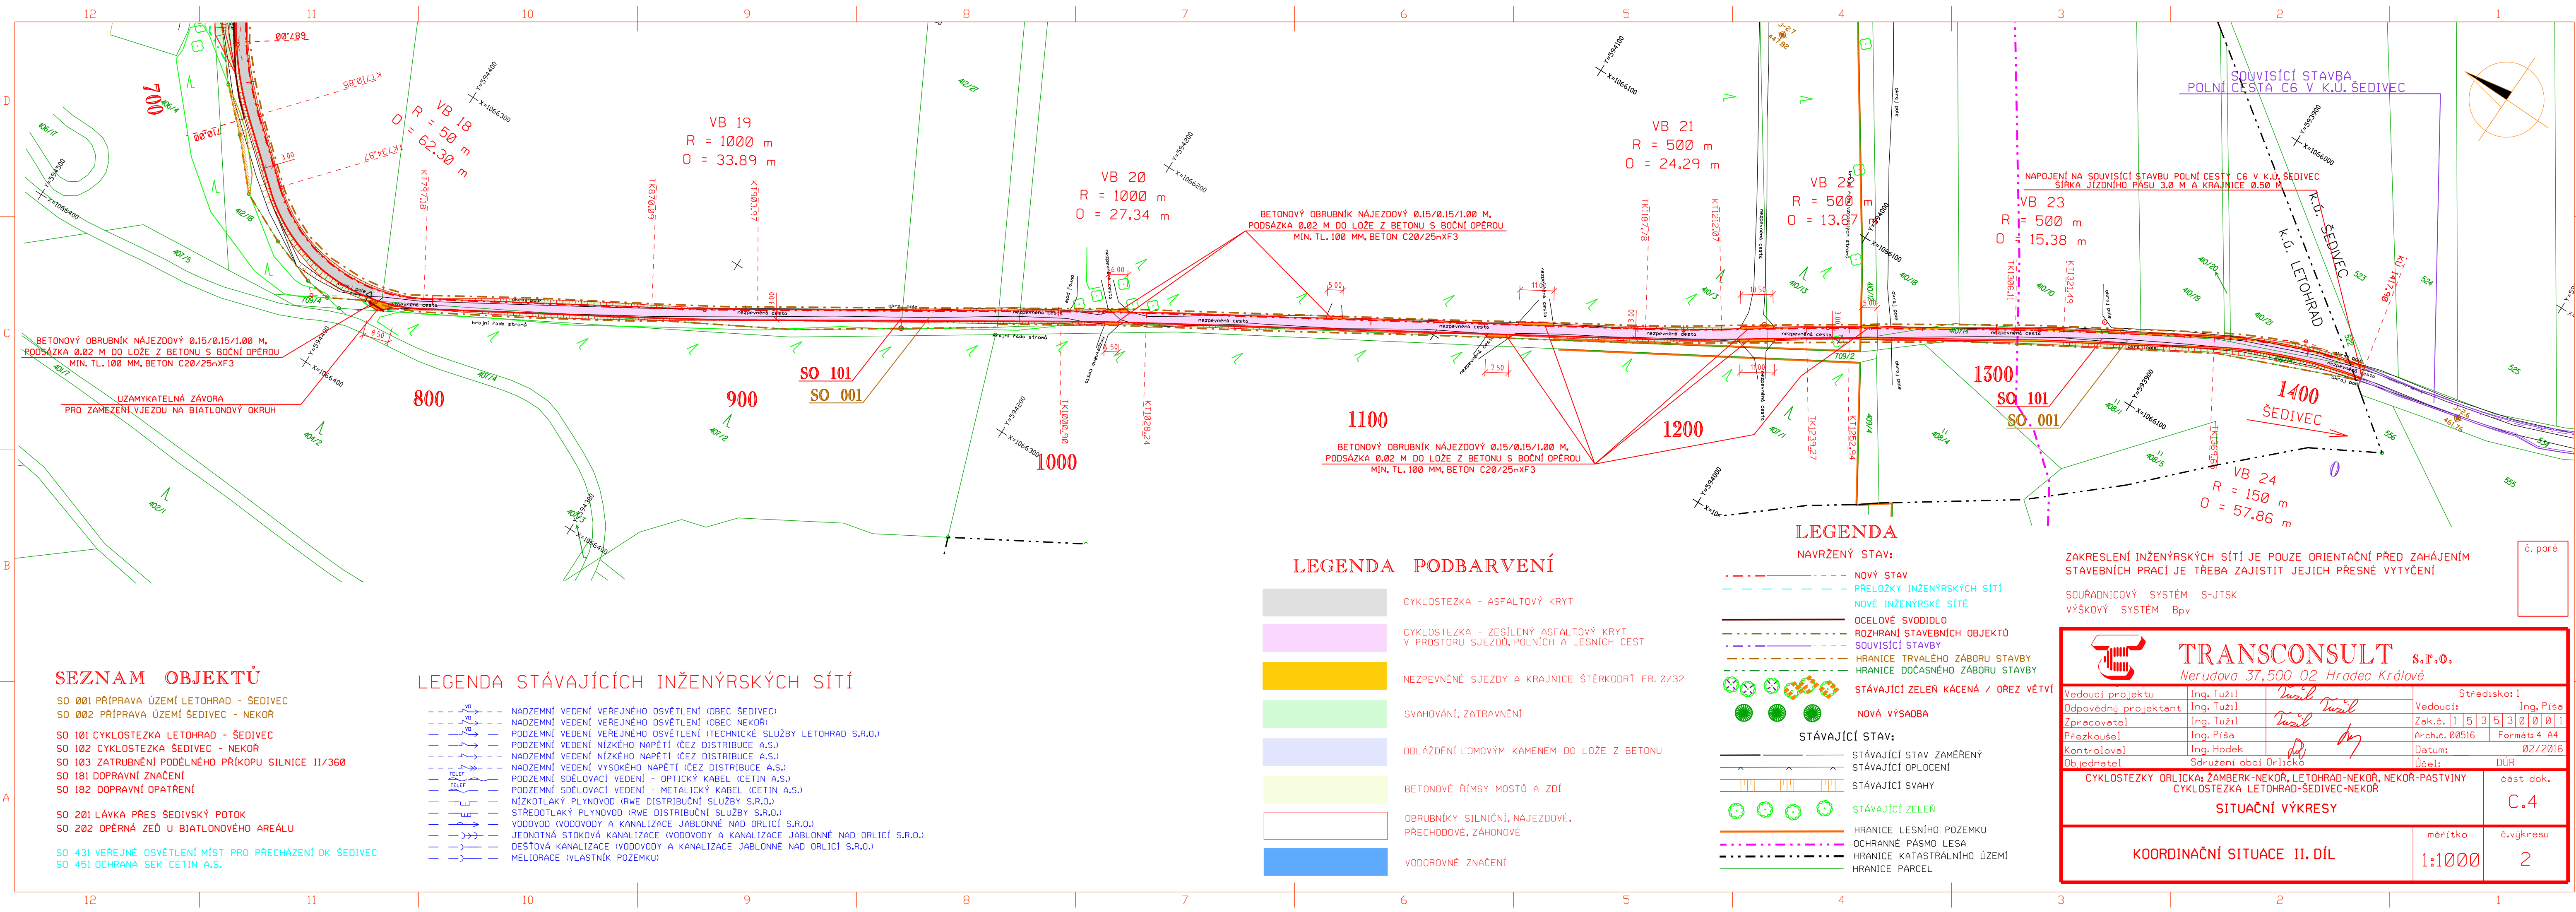

SEZNAM OBJEKTŮ

- SO 001 PŘÍPRAVA ÚZEMÍ LETOHRAD - ŠEDIVEC
- SO 002 PŘÍPRAVA ÚZEMÍ ŠEDIVEC - NEKOR
- SO 101 CYKLOSTEZKA LETOHRAD - ŠEDIVEC
- SO 102 CYKLOSTEZKA ŠEDIVEC - NEKOR
- SO 103 ZATrubNĚNÍ PODĚLNĚHO PŘÍKOPU SILNICE II/360
- SO 181 DOPRAVNÍ ZNAČENÍ
- SO 182 DOPRAVNÍ OPATŘENÍ
- SO 201 LÁVKA PŘES ŠEDIVSKÝ POTOK
- SO 202 OPĚRNÁ ZEĎ U BIATLONOVÉHO AREÁLU
- SO 431 VEŘEJNÉ OSVĚTLENÍ MÍST PRO PŘECHÁZENÍ OK ŠEDIVEC
- SO 451 OCHRANA SEK CETIN A.S.

LEGENDA STÁVAJÍCÍCH INŽENÝRSKÝCH SÍTÍ

- NADZEMNÍ VEDENÍ VEŘEJNÉHO OSVĚTLENÍ (OBEC ŠEDIVEC)
- NADZEMNÍ VEDENÍ VEŘEJNÉHO OSVĚTLENÍ (OBEC NEKOR)
- PODZEMNÍ VEDENÍ VEŘEJNÉHO OSVĚTLENÍ (TECHNICKÉ SLUŽBY LETOHRAD S.R.O.)
- PODZEMNÍ VEDENÍ NÍZKÉHO NAPĚTÍ (ČEZ DISTRIBUCE A.S.)
- NADZEMNÍ VEDENÍ NÍZKÉHO NAPĚTÍ (ČEZ DISTRIBUCE A.S.)
- NADZEMNÍ VEDENÍ VYSOKÉHO NAPĚTÍ (ČEZ DISTRIBUCE A.S.)
- PODZEMNÍ SDĚLOVACÍ VEDENÍ - OPTICKÝ KABEL (CETIN A.S.)
- PODZEMNÍ SDĚLOVACÍ VEDENÍ - METALICKÝ KABEL (CETIN A.S.)
- NÍZKOTLAKÝ PLYNOVOD (RWE DISTRIBUČNÍ SLUŽBY S.R.O.)
- STŘEDOTLAKÝ PLYNOVOD (RWE DISTRIBUČNÍ SLUŽBY S.R.O.)
- VODOVOD (VODOVODY A KANALIZACE JABLONNÉ NAD ORLICÍ S.R.O.)
- JEDNOTNÁ STOKOVÁ KANALIZACE (VODOVODY A KANALIZACE JABLONNÉ NAD ORLICÍ S.R.O.)
- DEŠŤOVÁ KANALIZACE (VODOVODY A KANALIZACE JABLONNÉ NAD ORLICÍ S.R.O.)
- MELIORACE (VLASTNÍK POZEMKU)

LEGENDA PODBARVENÍ

- CYKLOSTEZKA - ASFALTOVÝ KRYT
- CYKLOSTEZKA - ZESÍLENÝ ASFALTOVÝ KRYT V PROSTORU SJEZDŮ, POLNÍCH A LESNÍCH CEST
- NEZPEVNĚNÉ SJEZDY A KRAJNICE ŠTĚRKODŘÍ FR. 0/32
- svahování, zatravnění
- ODLÁŽDĚNÍ LOMOVÝM KAMENEM DO LOŽE Z BETONU
- BETONOVÉ ŘÍMSY MOSTŮ A ZDÍ
- OB RUBNÍKY SILNIČNÍ, NÁJEZDOVÉ, PŘECHODOVÉ, ZÁHONOVÉ
- VODOROVNÉ ZNAČENÍ

LEGENDA

- NAVRŽENÝ STAV:
- NOVÝ STAV
 - PŘELOŽKY INŽENÝRSKÝCH SÍTÍ
 - NOVÉ INŽENÝRSKÉ SÍTĚ
 - OCELOVÉ SVODIDLO
 - ROZHRANÍ STAVEBNÍCH OBJEKTŮ
 - SOUVISÍCÍ STAVBY
 - HRANICE TRVALÉHO ZÁBORU STAVBY
 - HRANICE DOČASNÉHO ZÁBORU STAVBY
 - STÁVAJÍCÍ ZELEN KÁCENÁ / OŘEZ VĚTVÍ
 - NOVÁ VÝSADBA
- STÁVAJÍCÍ STAV:
- STÁVAJÍCÍ STAV ZAMĚŘENÝ
 - STÁVAJÍCÍ OPLOCENÍ
 - STÁVAJÍCÍ SVAHY
 - STÁVAJÍCÍ ZELEN
 - HRANICE LESNÍHO POZEMKU
 - OCHRANNÉ PÁSMA LESA
 - HRANICE KATASTRÁLNÍHO ÚZEMÍ
 - HRANICE PARCEL

ZAKRESLENÍ INŽENÝRSKÝCH SÍTÍ JE POUZE ORIENTAČNÍ PŘED ZAHÁJENÍM STAVEBNÍCH PRACÍ JE TŘEBA ZAJISTIT JEJICH PŘESNÉ VYTÝČENÍ

SOUŘADNICOVÝ SYSTÉM S-JTSK
VÝŠKOVÝ SYSTÉM Bpv

TRANSCONSULT s.r.o.
Nerudova 37, 502 02 Hradec Králové

Vedoucí projektu	Ing. Tužil	Středisko: 1	
Odpovědný projektant	Ing. Tužil	Vedoucí:	Ing. Piša
Zpracovatel	Ing. Tužil	Zak.č.	153530001
Přezkoušel	Ing. Piša	Arch.č.	00516
Kontroloval	Ing. Hodek	Formát	4 A4
Objednatel	Sdružení obcí Orlicko	Datum:	02/2016
		Účel:	DÚR

CYKLOSTEZKY ORLICKA; ŽAMBERK-NEKOR, LETOHRAD-NEKOR, NEKOR-PASTVINY

CYKLOSTEZKA LETOHRAD-ŠEDIVEC-NEKOR

SITUAČNÍ VÝKRESY

KOORDINAČNÍ SITUACE II. DÍL

měřítko 1:1000

č.výkresu 2

část dok. C.4