


ÚZEMNÍ PLÁN NEKOŘ

UPRAVENÝ NÁVRH

HLAVNÍ VÝKRES

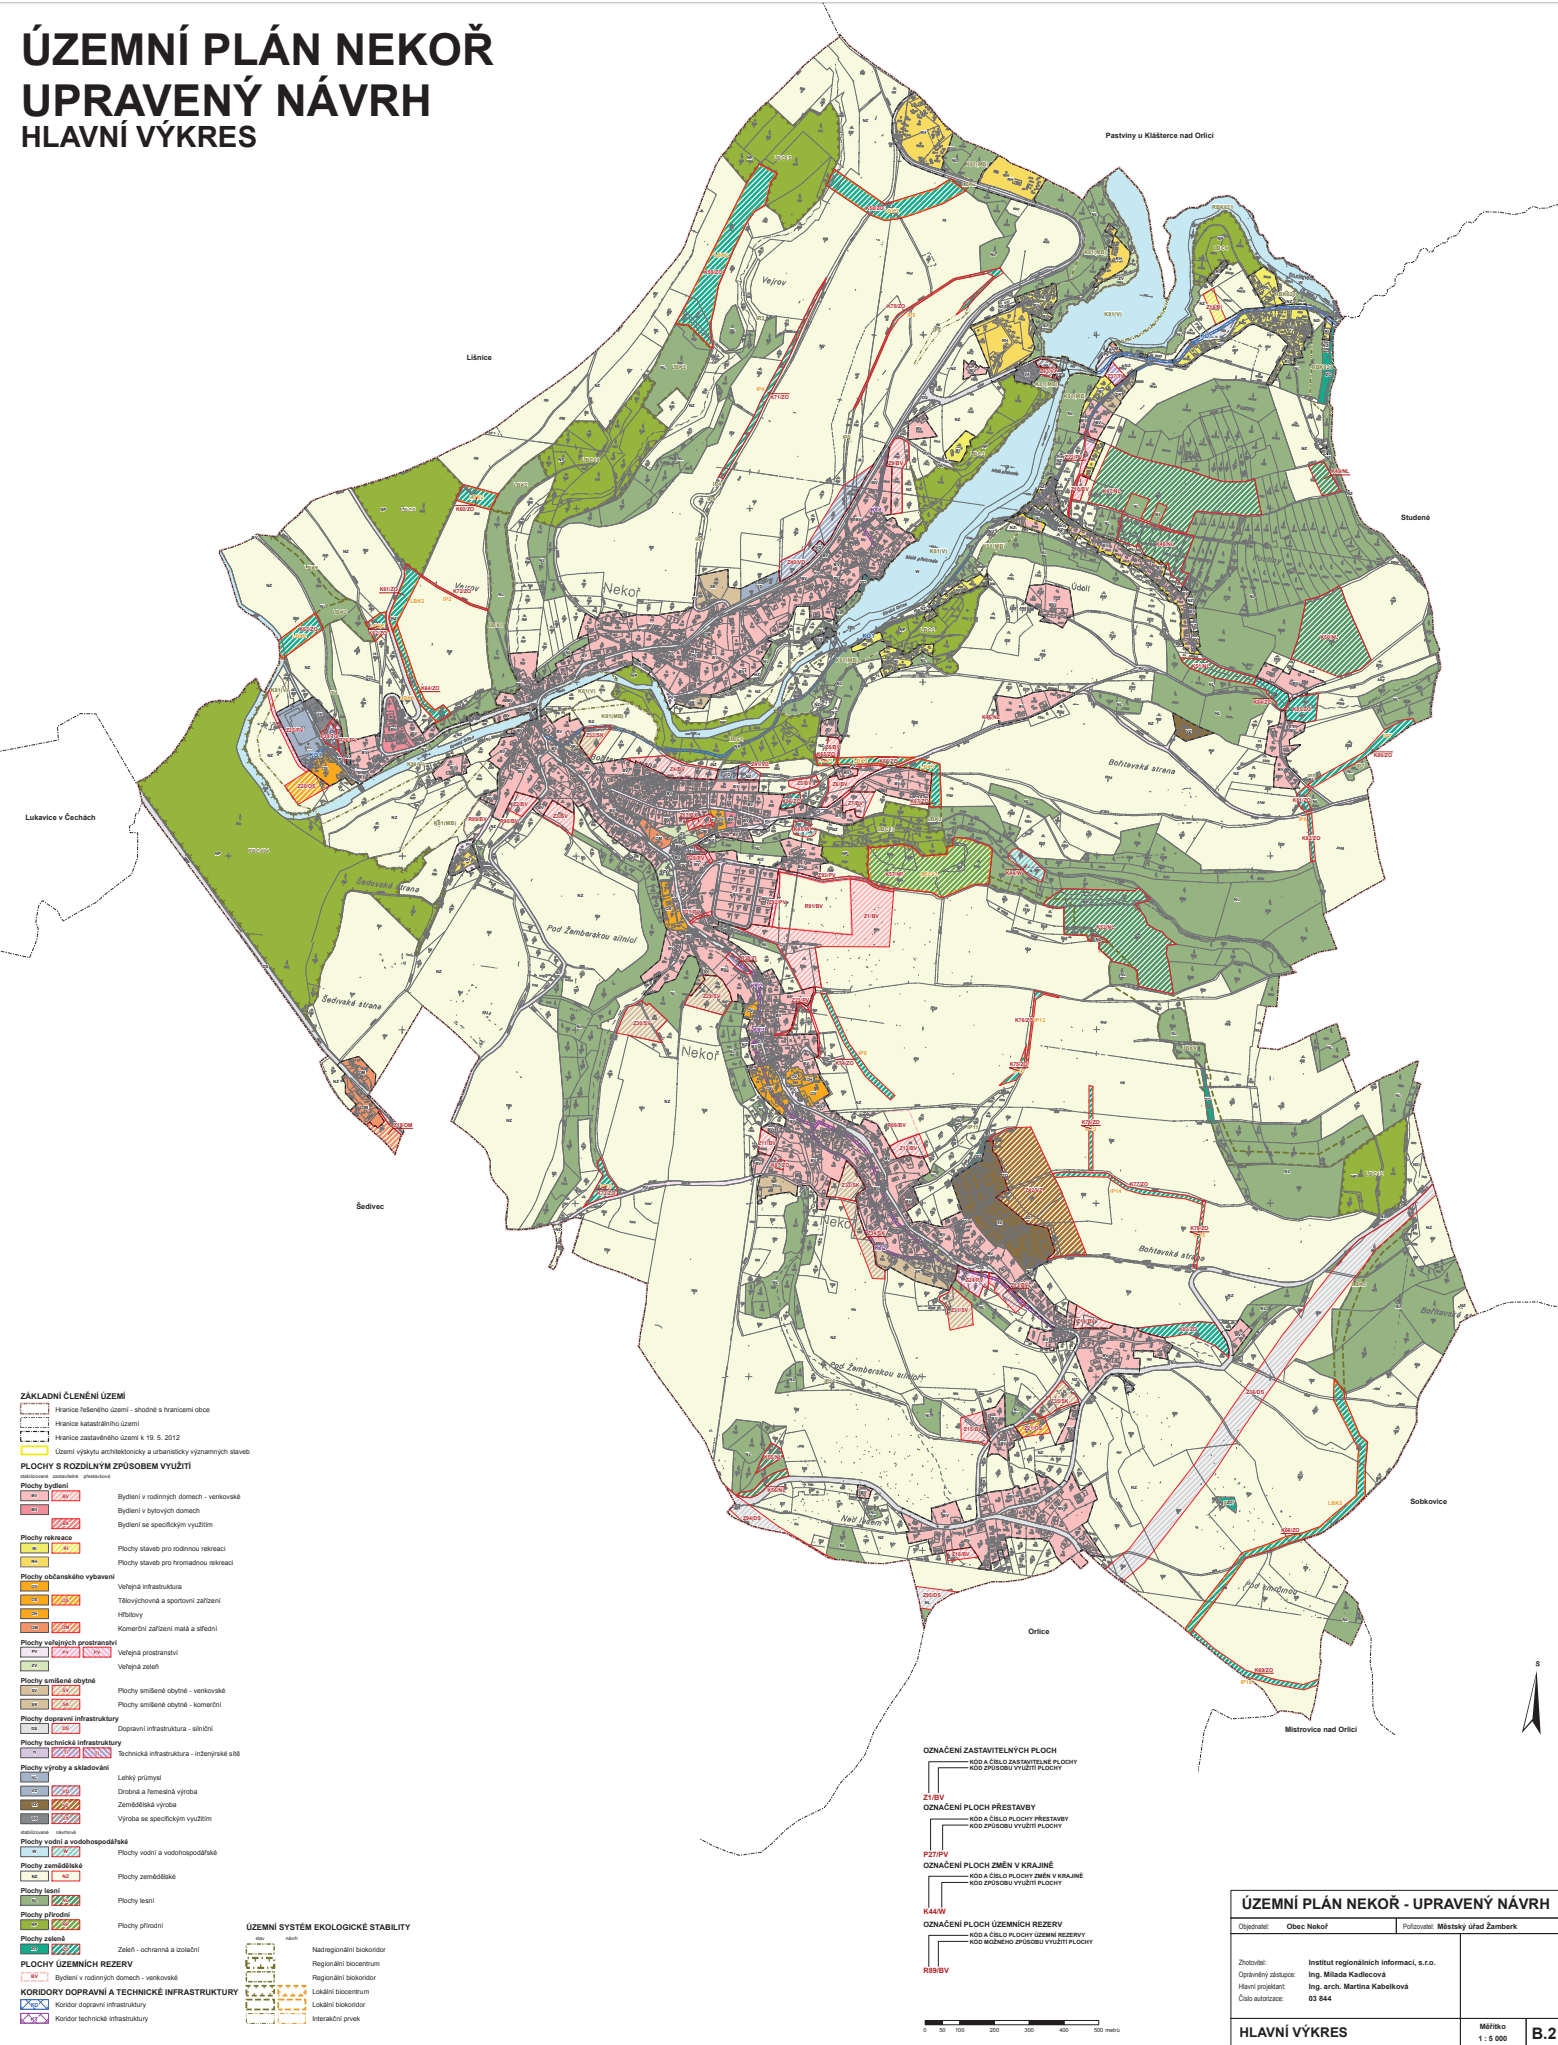

- ZÁKLADNÍ ČLENĚNÍ ÚZEMÍ**
- Hranice historického území - plošné s hranicí obce
 - Hranice katastrálního území
 - Hranice zastavěného území k 19. 5. 2012
 - Území vylučující architektonicky a urbanisticky významných staveb
- PLOCHY S ROZDÍLNÝM ZPŮSOBEM VYUŽITÍ**
- Plochy bydlení**
- Bydlení v rodinných domech - venkovské
 - Bydlení v bytových domech
 - Bydlení se specifickým využitím
 - Plochy staveb pro rodinnou rekreaci
 - Plochy staveb pro hromadnou rekreaci
- Plochy občanského vybavení**
- Věřejná infrastruktura
 - Tělocvičárna a sportovní zařízení
 - Hřbitovy
 - Komerční zařízení malá a střední
- Plochy veřejných prostranství**
- Věřejná prostranství
 - Věřejná zeleň
- Plochy smíšené obytné**
- Plochy smíšené obytné - venkovské
 - Plochy smíšené obytné - komerční
- Plochy dopravní infrastruktury**
- Dopravní infrastruktura - silniční
- Plochy technické infrastruktury**
- Technická infrastruktura - inženýrské sítě
- Plochy výroby a skladování**
- Lehký průmysl
 - Drobná a řemeslná výroba
 - Zemědělská výroba
 - Výroba se specifickým využitím
- Plochy vodní a vodohospodářské**
- Plochy vodní a vodohospodářské
- Plochy zemědělské**
- Plochy zemědělské
- Plochy lesní**
- Plochy lesní
- Plochy přírodní**
- Plochy přírodní
- Plochy zemědělské a vodohospodářské**
- Zeď - ochranná a izolací
- ÚZEMNÍ SYSTÉM EKOLOGICKÉ STABILITY**
- Nadregionální biokoridor
 - Regionální biocentrum
 - Regionální biokoridor
 - Lokální biocentrum
 - Lokální biokoridor
 - Interakční prvek
- PLOCHY ÚZEMNÍCH REZERV**
- Bydlení v rodinných domech - venkovské
- KORIDORY DOPRAVNÍ A TECHNICKÉ INFRASTRUKTURY**
- Koridor dopravní infrastruktury
 - Koridor technické infrastruktury

- OZNAČENÍ ZASTAVITELNÝCH PLOCH**
- Kód a číslo zastavitelné plochy
- Z18V**
- OZNAČENÍ PLOCH PŘESTAVBY**
- Kód a číslo plochy přestavby
- P27PV**
- OZNAČENÍ PLOCH ZMĚN V KRAJINĚ**
- Kód a číslo plochy změny v krajině
- K44W**
- OZNAČENÍ PLOCH ÚZEMNÍCH REZERV**
- Kód a číslo plochy územní rezervy
- R89BV**

0 100 200 300 400 500 metrů

ÚZEMNÍ PLÁN NEKOŘ - UPRAVENÝ NÁVRH			
Objednatel:	Obec Nekor	Příjemce:	Městský úřad Žamberk
Zhotovitel:	Institut regionálních informací, s.r.o.		
Operativní zástupce:	Ing. Milada Kadlecová		
Hlavní projektant:	Ing. arch. Martina Kabelková		
Číslo autorizace:	03 844		
HLAVNÍ VÝKRES		Měřítko:	1 : 5 000
			B.2