


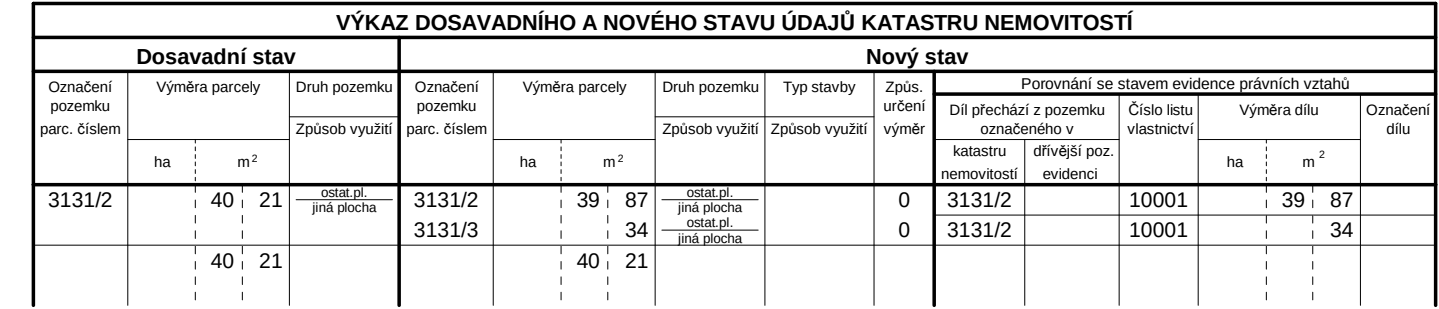

GEOMETRICKÝ PLÁN pro rozdělení pozemku	Geometrický plán ověřil úředně oprávněný zeměměřický inženýr:		Stejnopis ověřil úředně oprávněný zeměměřický inženýr:	
	Jméno, příjmení: ing. Jan Muhlhansl		Jméno, příjmení:	
	Číslo položky seznamu úředně oprávněných zeměměřických inženýrů: 645/95		Číslo položky seznamu úředně oprávněných zeměměřických inženýrů:	
	Dne: 19. června 2015 Číslo: 26/2015		Dne: Číslo:	
	Nálezitostmi a přesností odpovídá právním předpisům.		Tento stejnopis odpovídá geometrickému plánu v elektronické podobě uloženému v dokumentaci katastrálního úřadu.	
Vyhotovitel: GEODES-geodetické práce s.r.o. Pod Vyšehradem 143 561 64 Jablonné nad Orlicí	Katastrální úřad souhlasí s očíslováním parcel.			
Číslo plánu: 930-46/2015	KÚ pro Pardubický kraj KP Ústí nad Orlicí Ing. Lucie Kaplanová PGP - 778/2015 - 611 2015.06.23 07:45:51 CEST			
Okres: Ústí nad Orlicí				
Obec: Nekoň				
Kat. území: Nekoň				
Mapový list: VS XXIII-15-20				
Dosavadním vlastníkům pozemků byla poskytnuta možnost seznámit se v terénu s průběhem navrhovaných nových hranic, které byly označeny předepsaným způsobem: viz seznam souřadnic				