


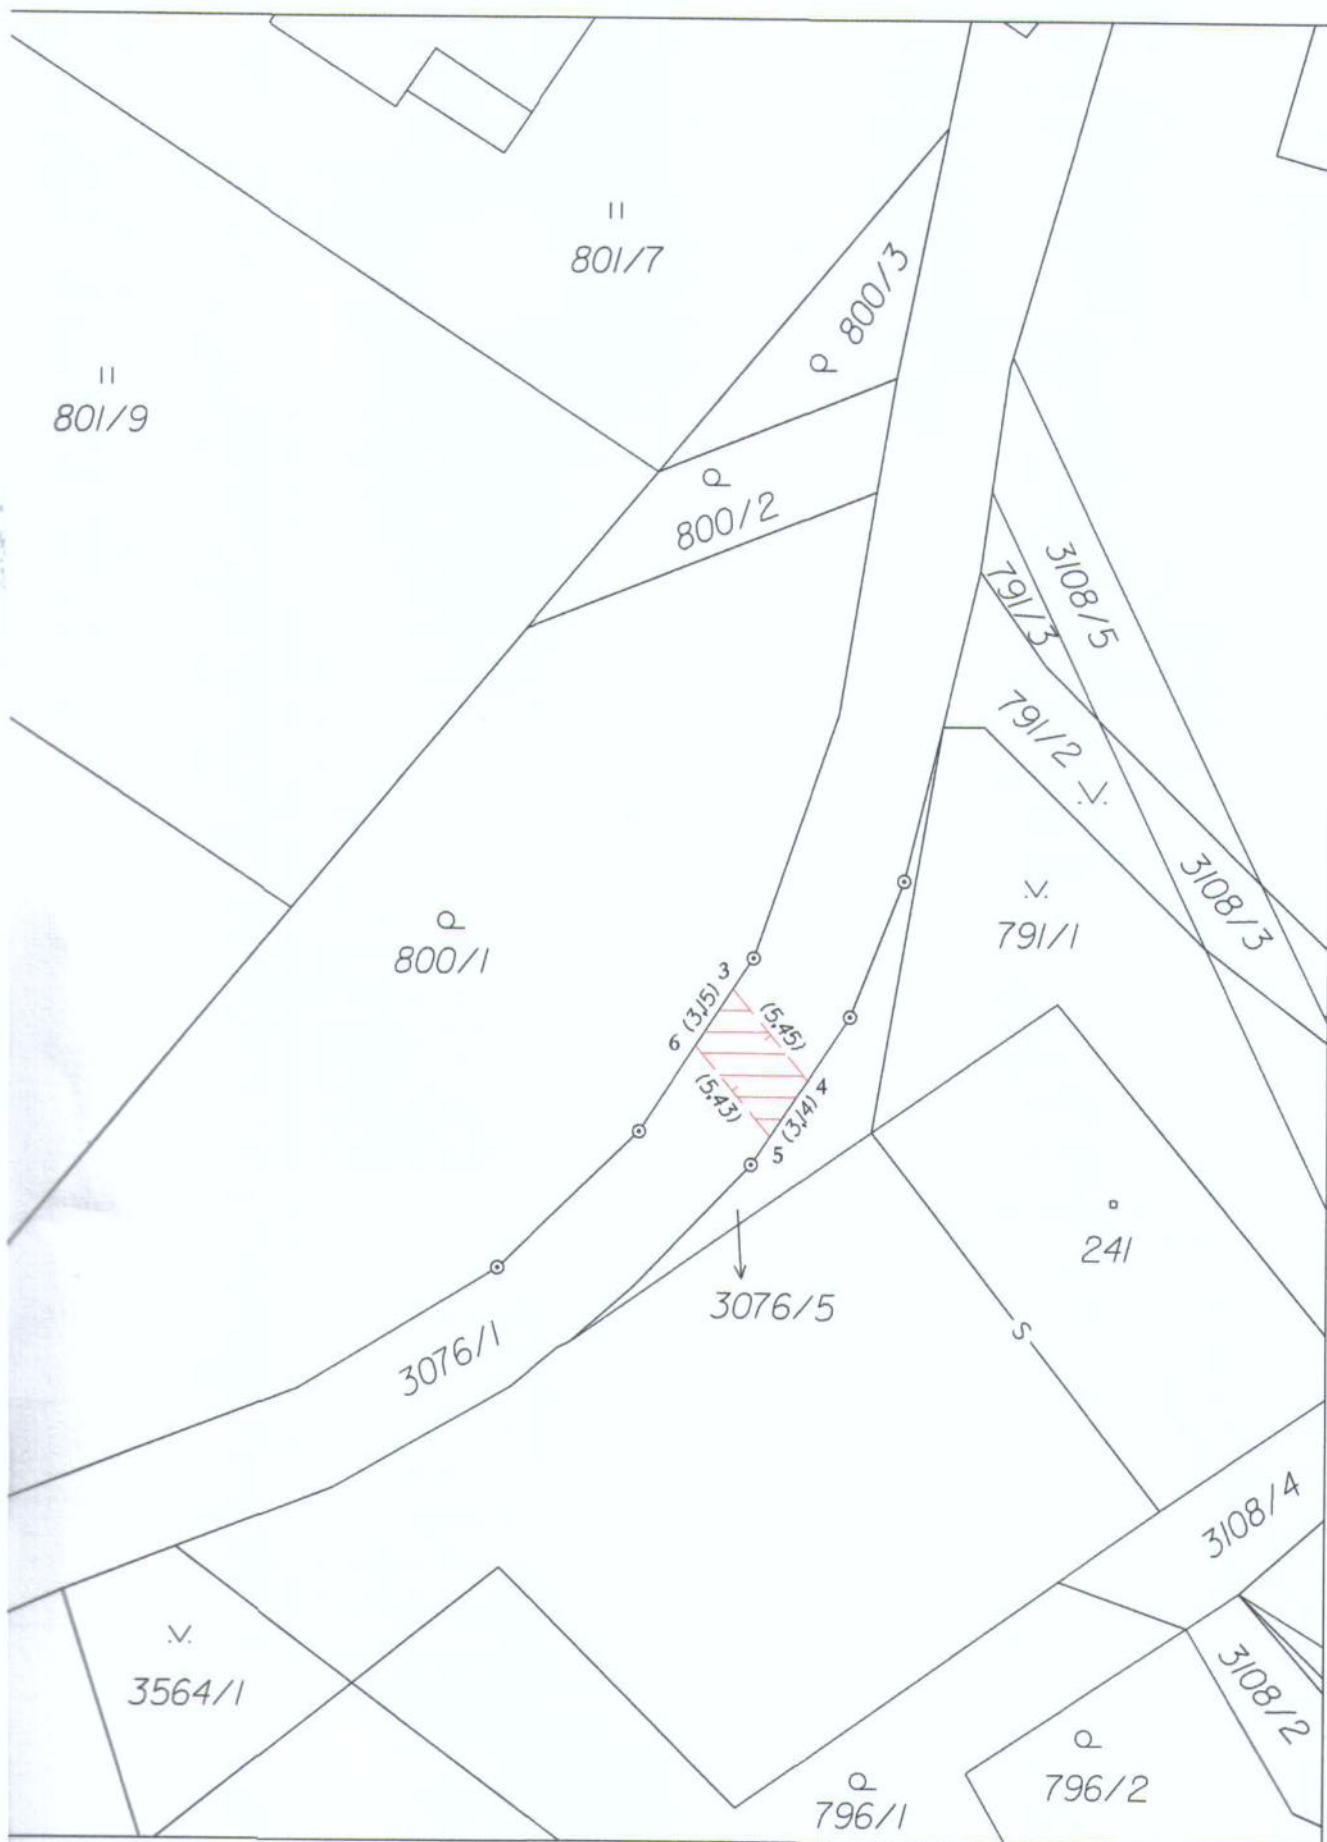

VÝKAZ DOSAVADNÍHO A NOVÉHO STAVU ÚDAJŮ KATASTRU NEMOVITOSTÍ															
Dosavadní stav				Nový stav											
Označení pozemku parc. číslem	Výměra parcely		Druh pozemku	Označení pozemku parc. číslem	Výměra parcely		Druh pozemku	Typ stavby	Způs. určení výměr	Porovnání se stavem evidence právních vztahů					
			Způsob využití				Způsob využití	Způsob využití		Díl přechází z pozemku označeného v		Číslo listu vlastnictví	Výměra dílu		Označení dílu
	ha	m ²			ha	m ²				katastru nemovitostí	dřívější poz. evidenci		ha	m ²	
3076/1										3076/1		10001			

Druh věcného břemene: Dle smlouvy
Oprávněný: Dle smlouvy

GEOMETRICKÝ PLÁN pro vymezení rozsahu věcného břemene k části pozemku	Geometrický plán ověřil úředně oprávněný zeměměřický inženýr: Jméno, příjmení: Ing. Zdeněk Michalička Číslo položky seznamu úředně oprávněných zeměměřických inženýrů: 1259/95 Dne: 25. ledna 2016 Číslo: 9/2016 Náležitosti a přesnosti odpovídá právním předpisům.	Stejnopis ověřil úředně oprávněný zeměměřický inženýr: Jméno, příjmení: Ing. Zdeněk Michalička Číslo položky seznamu úředně oprávněných zeměměřických inženýrů: 1295/95 Dne: 28-01-2016 Číslo: 31/2016 Tento stejnopis odpovídá geometrickému plánu v elektronické podobě uloženému v dokumentaci katastrálního úřadu.
	Vyhotovitel: Ing. Zdeněk Michalička GEODEZIE, s.r.o. Tvardkova 1191 562 01 Ústí nad Orlicí Číslo plánu: 936-302/2015 Okres: Ústí nad Orlicí Obec: Nekoř Kat. území: Nekoř Mapový list: KMD Žamberk 6-1/34 Dosavadním vlastníkům pozemků byla poskytnuta možnost seznámit se v terénu s průběhem navrhovaných nových hranic, které byly označeny předepsaným způsobem: viz seznam souřadnic	Katastrální úřad souhlasí s očišlováním parcel. KÚ pro Pardubický kraj KP Ústí nad Orlicí Michal Pecháček PGP-64/2016-611 2016.01.26 09:13:34 CET