


NAPĚŤOVÁ SOUSTAVA : TN-C, 400/230V, 50Hz stř.  
 OCHRANA PŘED ÚRAZEM EL. PROUDEM : dle ČSN 332000 4-41 (PNE 330000-1)  
 živých částí: izolací, krytů nebo přepážkami  
 neživých částí: ochrana samočinným odpojením od zdroje  
 VNĚJŠÍ VLIVY : dle ČSN  
 ZNAČENÍ: dle IEC 617-11 (ČSN 013390)

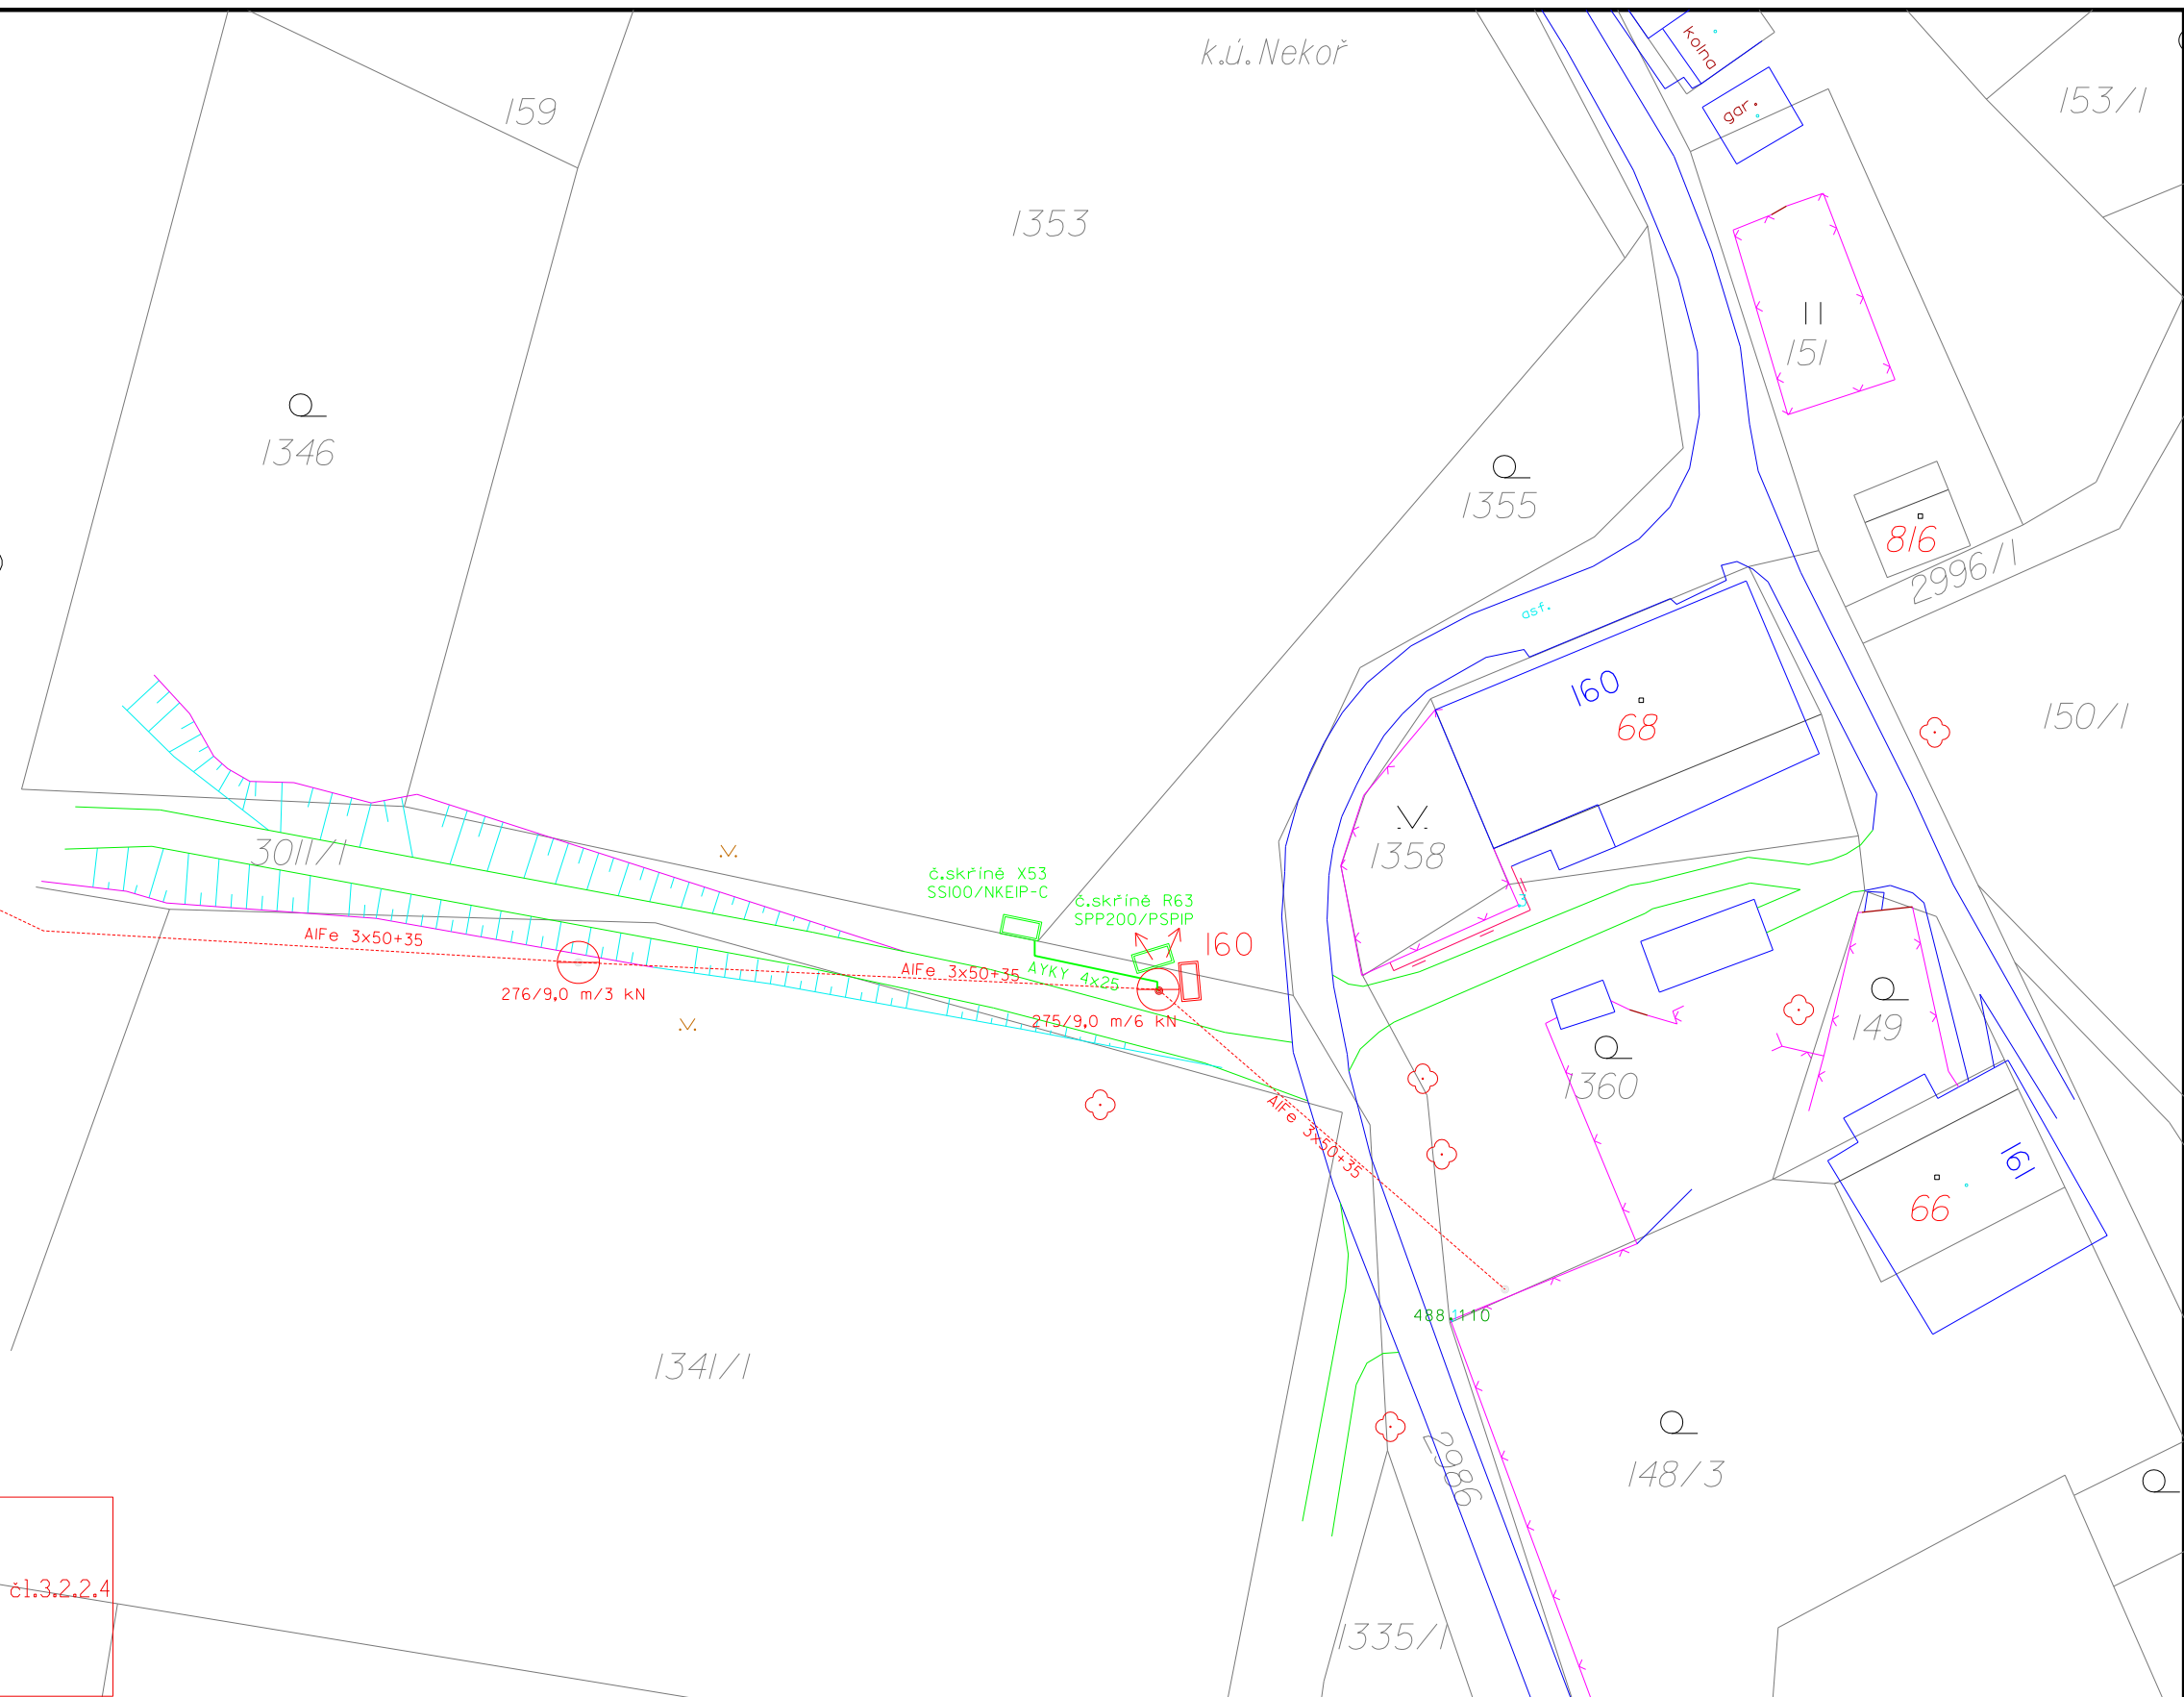


NÁMRAZOVÁ OBLAST - LEHKÁ  
ROZVODNA SÍT : 3AC 50Hz 230V/ TN-IT(r)  
OCHRANA PŘED NEBEZPEČNÝM DOTYKOVÝM NAPĚTÍM PODLE ČSN 33000-1  
ŽIVÝCH ČÁSTÍ: POLOHOU č1.3.2.2.1, KRYTÝ NEBO PŘEPÁŽMI č1.3.2.2.3, IZOLACÍ č1.3.2.2.4  
NEŽIVÝCH ČÁSTÍ: OCHRANA ZEMĚNÍM S RYCHLÝM VYPNUTÍM V SÍTÍCH  
IT(r), VE KTERÝCH NENÍ ŘED PRIMO UZEMNĚN č1.3.4.3.3  
VNĚJŠÍ VLIVY: PODLE PNE 33000-2  
ZNÁČENÍ: PODLE IEC 617-11 (ČSN 013390)

| Vzdálenosti pro projektovaného kabelového vedení nad ostatními podzemními sítěmi |            |             |
|----------------------------------------------------------------------------------|------------|-------------|
| Dle ČSN 736005 Prostorové uspořádání sítí technického vybavení                   |            |             |
|                                                                                  | Souběh [m] | Křížení [m] |
| Kabely I kV                                                                      | 0,05       | 0,05        |
| Veřejné osvětlení                                                                | 0,05       | 0,05        |
| Sdělovací kabely                                                                 | 0,30*      | 0,30*       |
|                                                                                  | 0,10**     | 0,10**      |
| Plynovod NTL                                                                     | 0,40       | 0,10**      |
| Plynovod STL                                                                     | 0,60       | 0,10**      |
| Vodovodní síť a přípojky                                                         | 0,40       | 0,40*       |
|                                                                                  |            | 0,20**      |
| Stokové síť a kanalizační přípojky                                               | 0,50       | 0,30        |

\* Nechráněné, \*\* V ochranné trubce

ZAKRESLENÍ VEŠKERÝCH INŽENÝRSKÝCH SÍTÍ JE POUZE INFORMATIVNÍ.  
TRASA SÍLOVÝCH KABELŮ JE OKÓTOVÁNA POUZE ORIENTAČNĚ.  
SKUTEČNÁ TRASA BUDE STANOVENA V DOBĚ VÝSTAVBY NA ZÁKLADĚ  
PROVEDENÝCH SOND A VYTÝČENÍ.

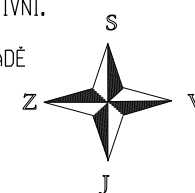

|                                                            |               |                                      |                   |   |                  |
|------------------------------------------------------------|---------------|--------------------------------------|-------------------|---|------------------|
| Kreslil:                                                   | Projektoval:  | Vedoucí projektant:                  | Autorizoval:      | <br><b>EnergoMontáže</b><br>Vězeňský 100<br>www.energomontaze.cz |                  |
| Zdeněk Arnošt                                              | Zdeněk Arnošt | Ing. Jan Votroubek                   | Ing. Ervin Wacnik |   |                  |
|                                                            |               |                                      |                   |   |                  |
| Místo: Nekoř                                               |               | Investor: ČEZ Distribuce, a.s. Děčín |                   | Oddělení:   | projekty         |
| Název stavby:<br><br>Nekoř p.č.I353-Pomikálek-přípojka kNN |               |                                      |                   | Datum :   |                  |
|                                                            |               |                                      |                   | Stupeň dok.:   | PDSP + R         |
|                                                            |               |                                      |                   | Č. stavby:   | IP-12-2008236    |
| Část stavby: přípojka NN                                   |               |                                      |                   | Formát:   | A3               |
|                                                            |               |                                      |                   | Č. archivní:   |                  |
| Obsah výkresu:<br>Celková situace stavby                   |               |                                      |                   | Měřítko:<br>1:500   | Č. výkresu:<br>I |