
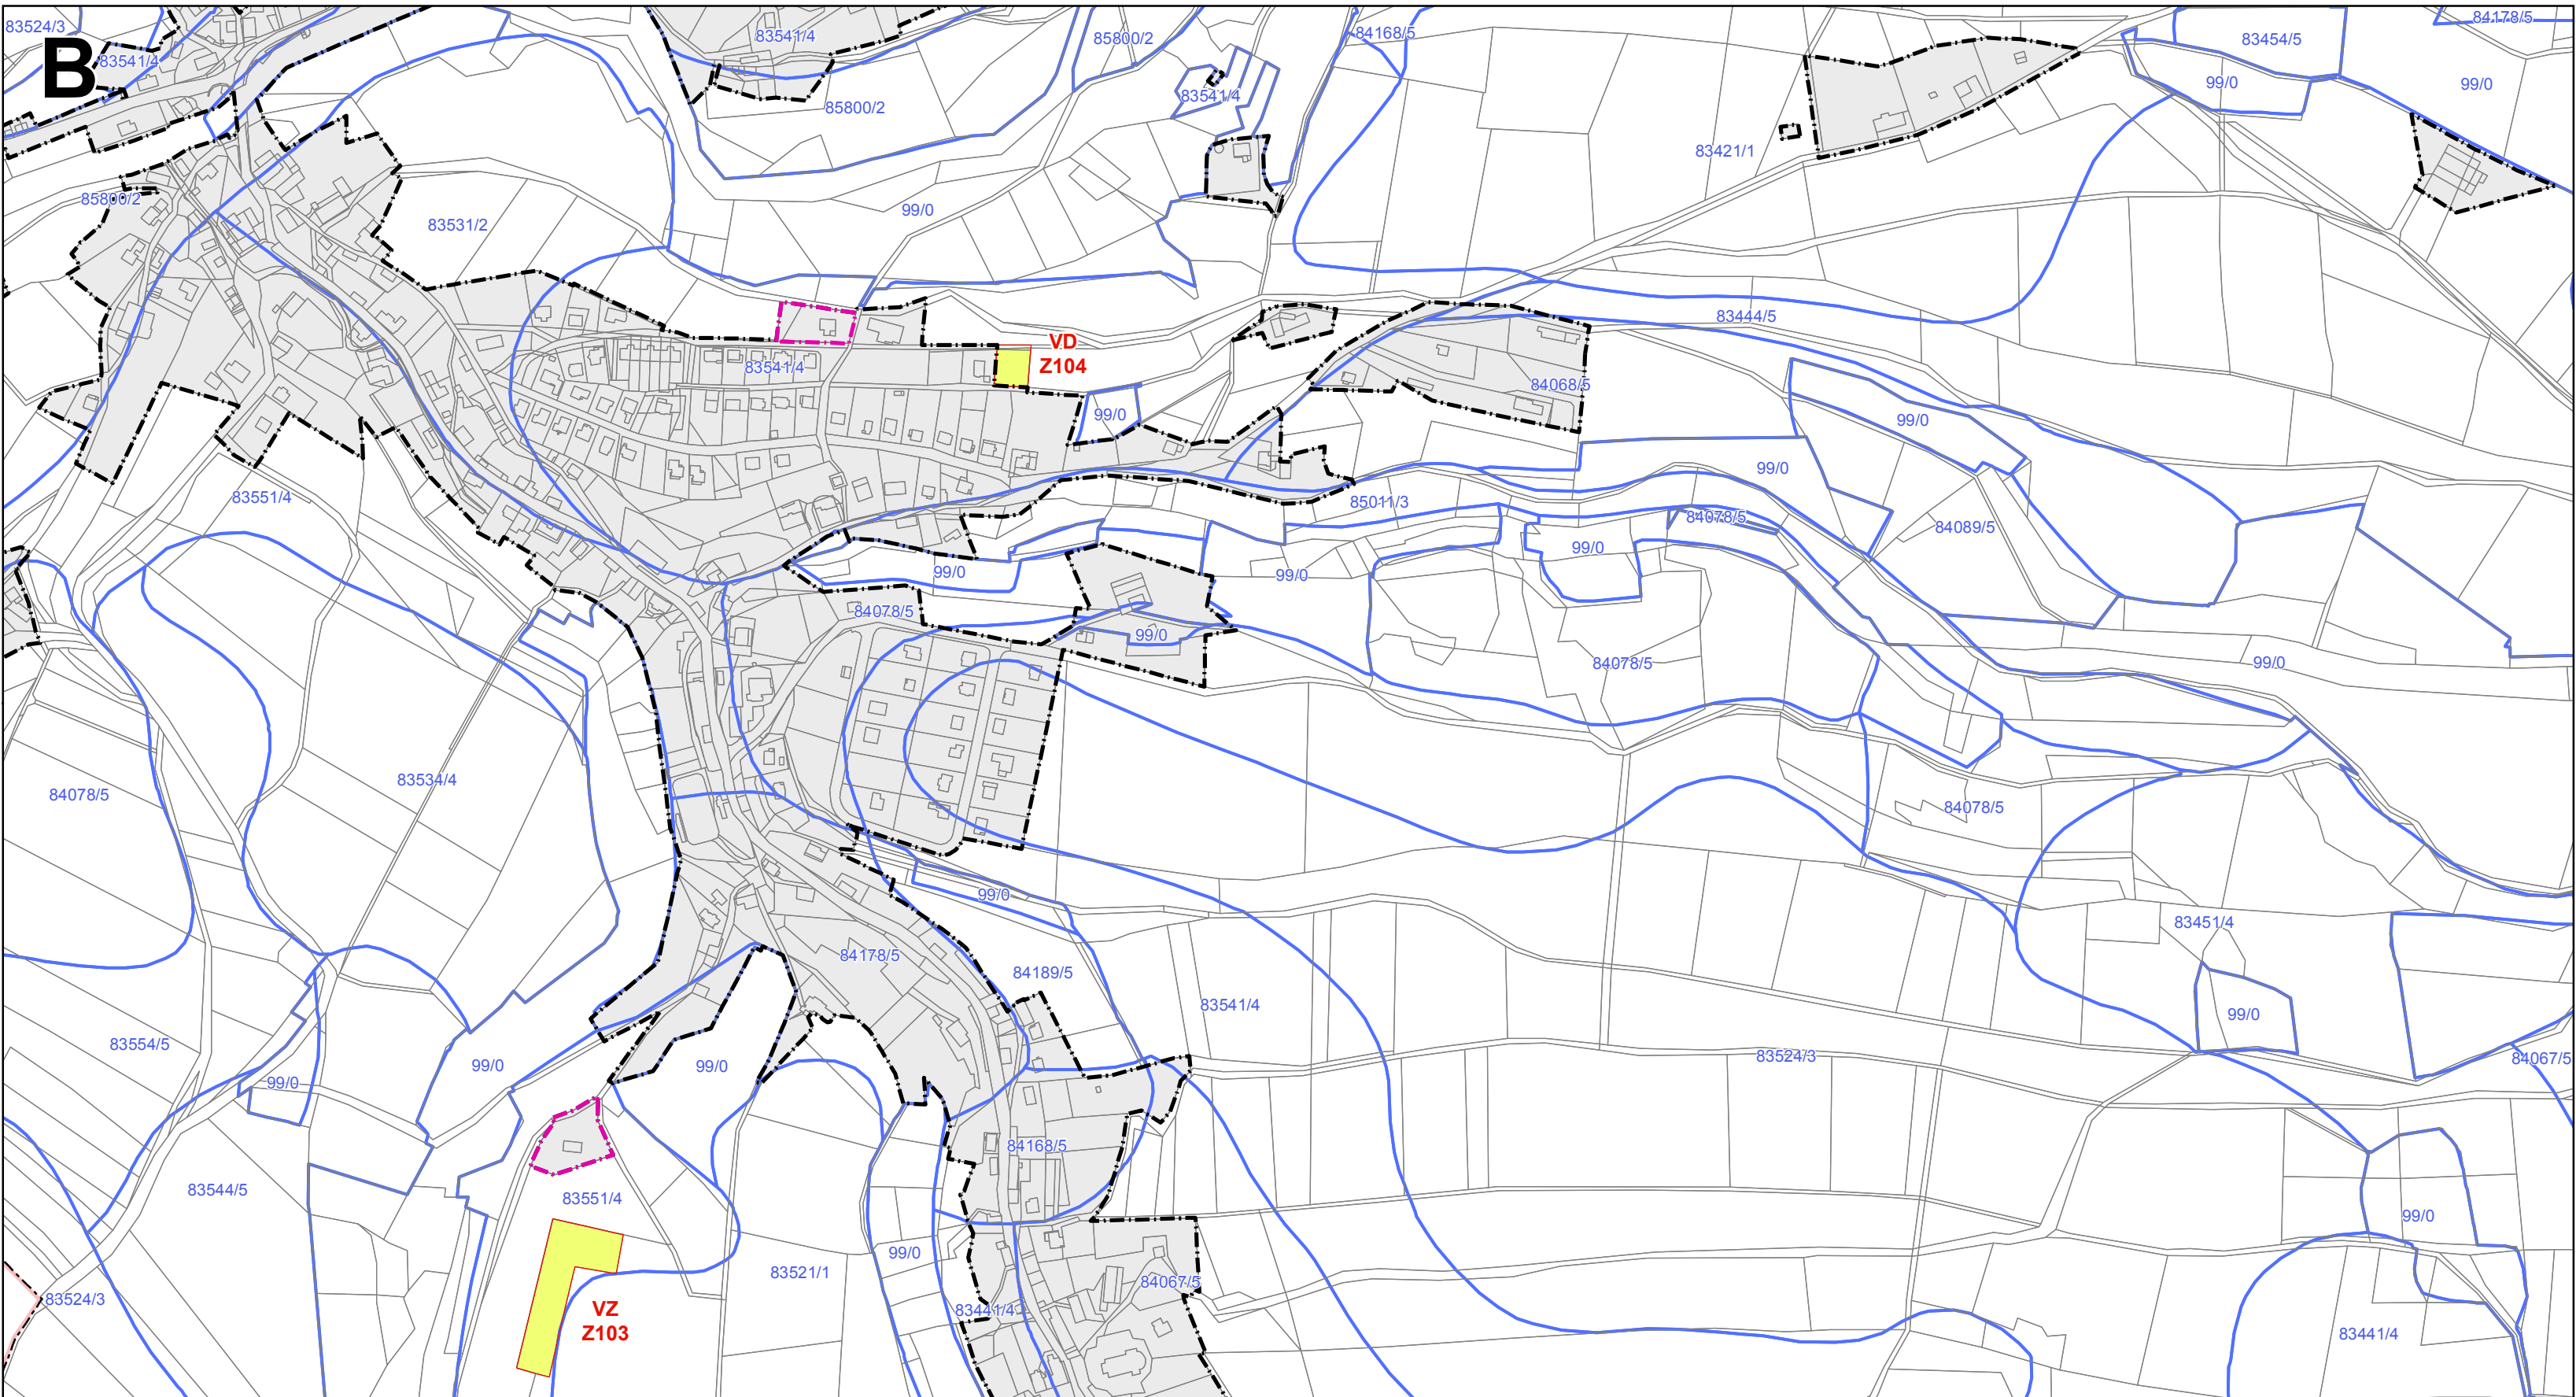
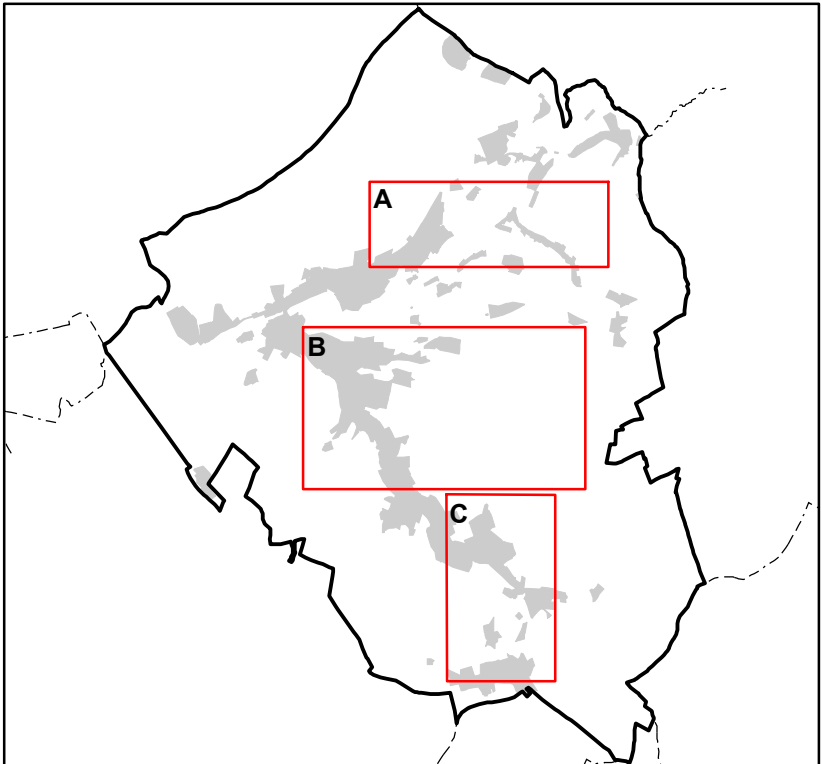
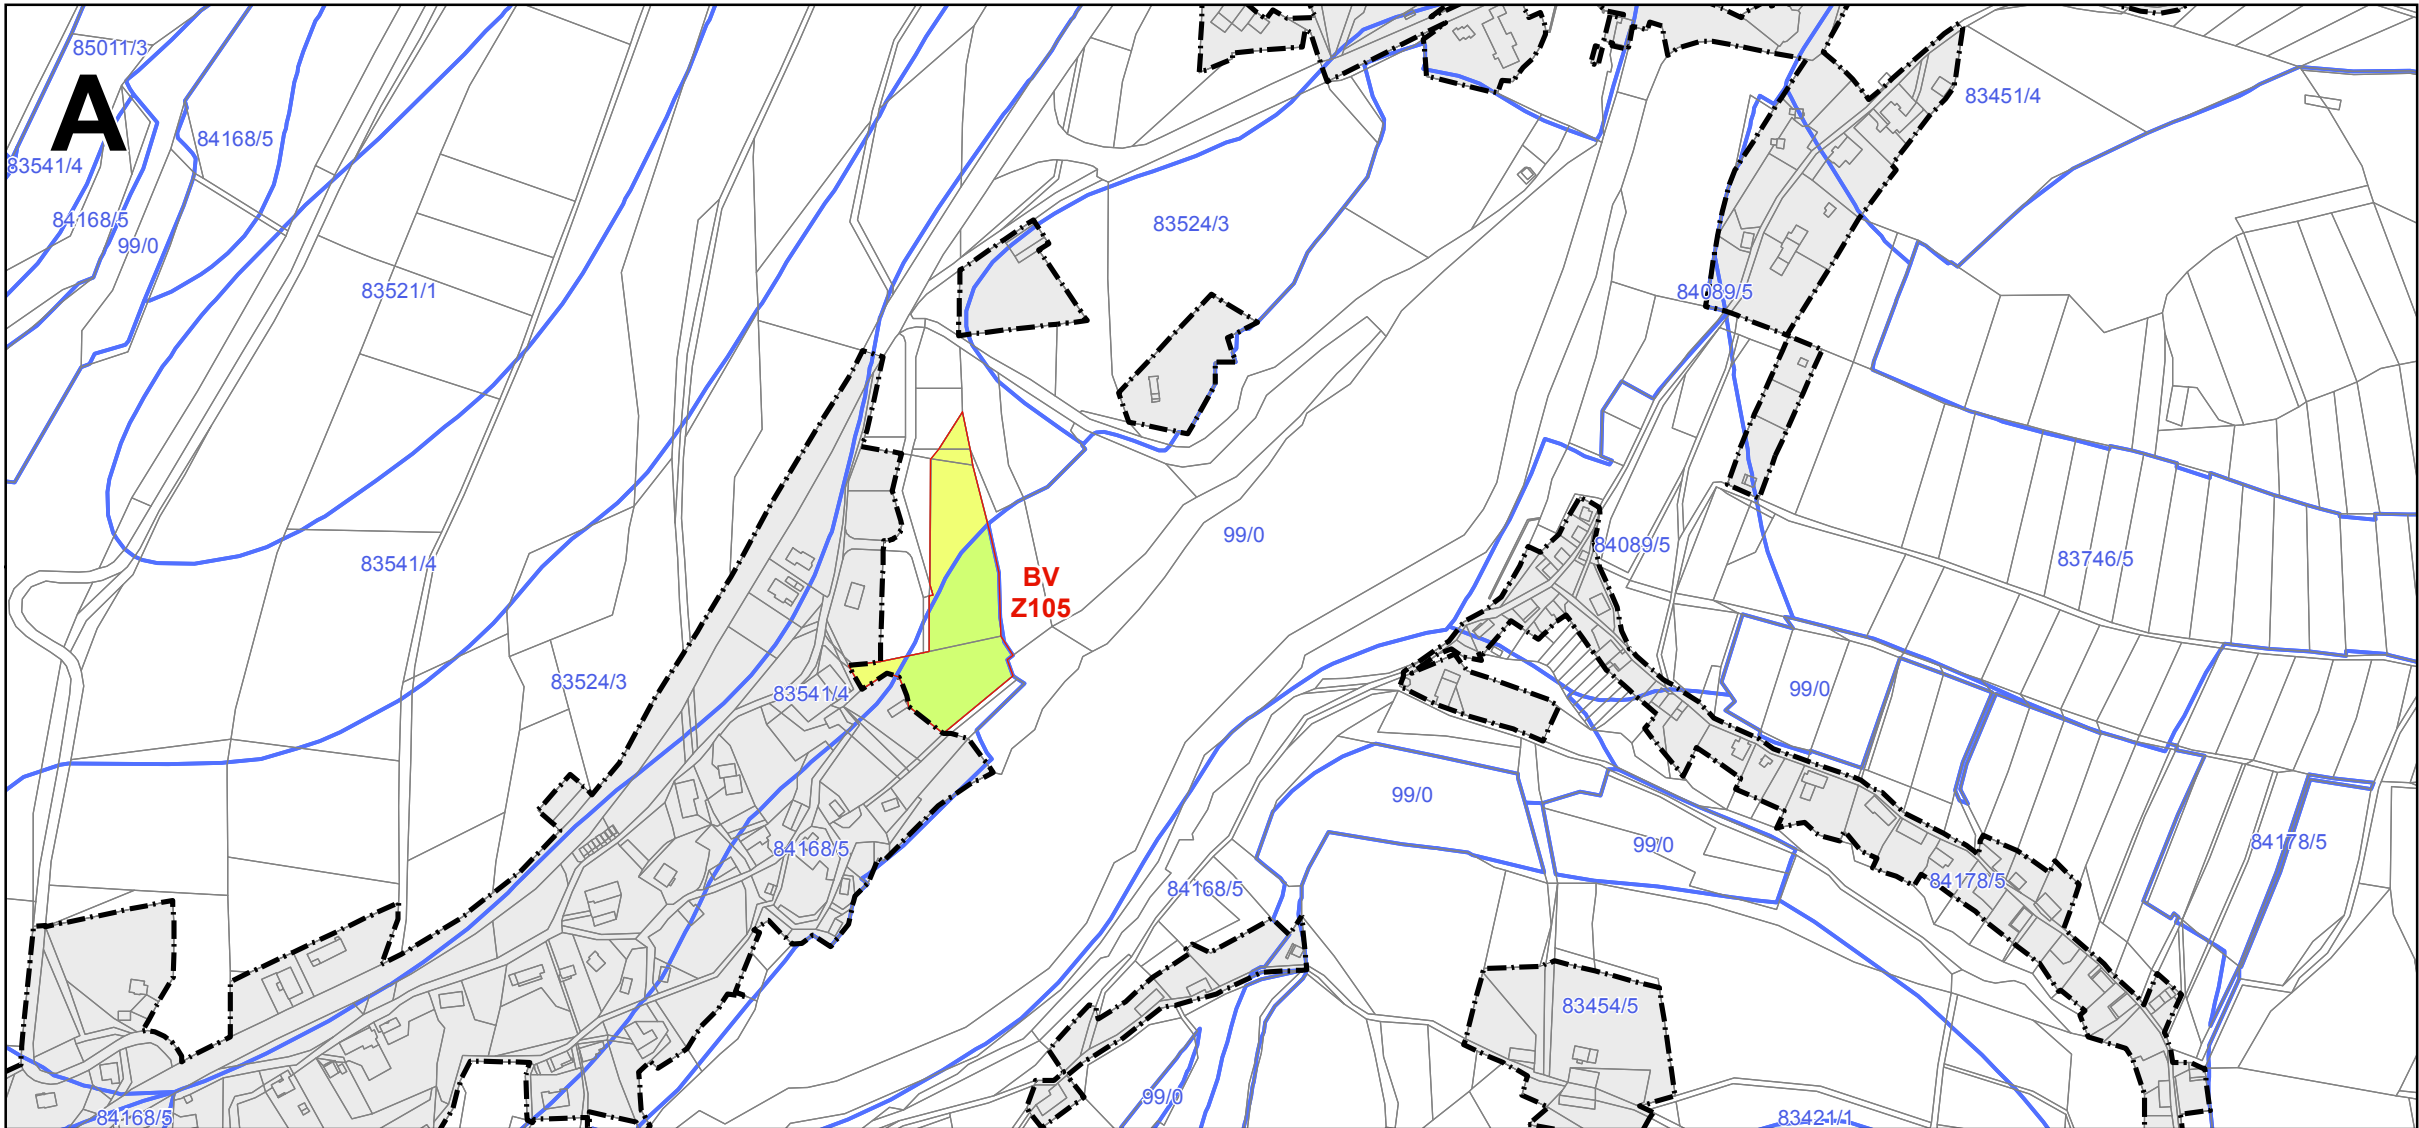


ZMĚNA č.1 ÚZEMNÍHO PLÁNU NEKOŘ


VÝKRES PŘEDPOKLÁDANÝCH ZÁBORŮ PŮDNÍHO FONDU

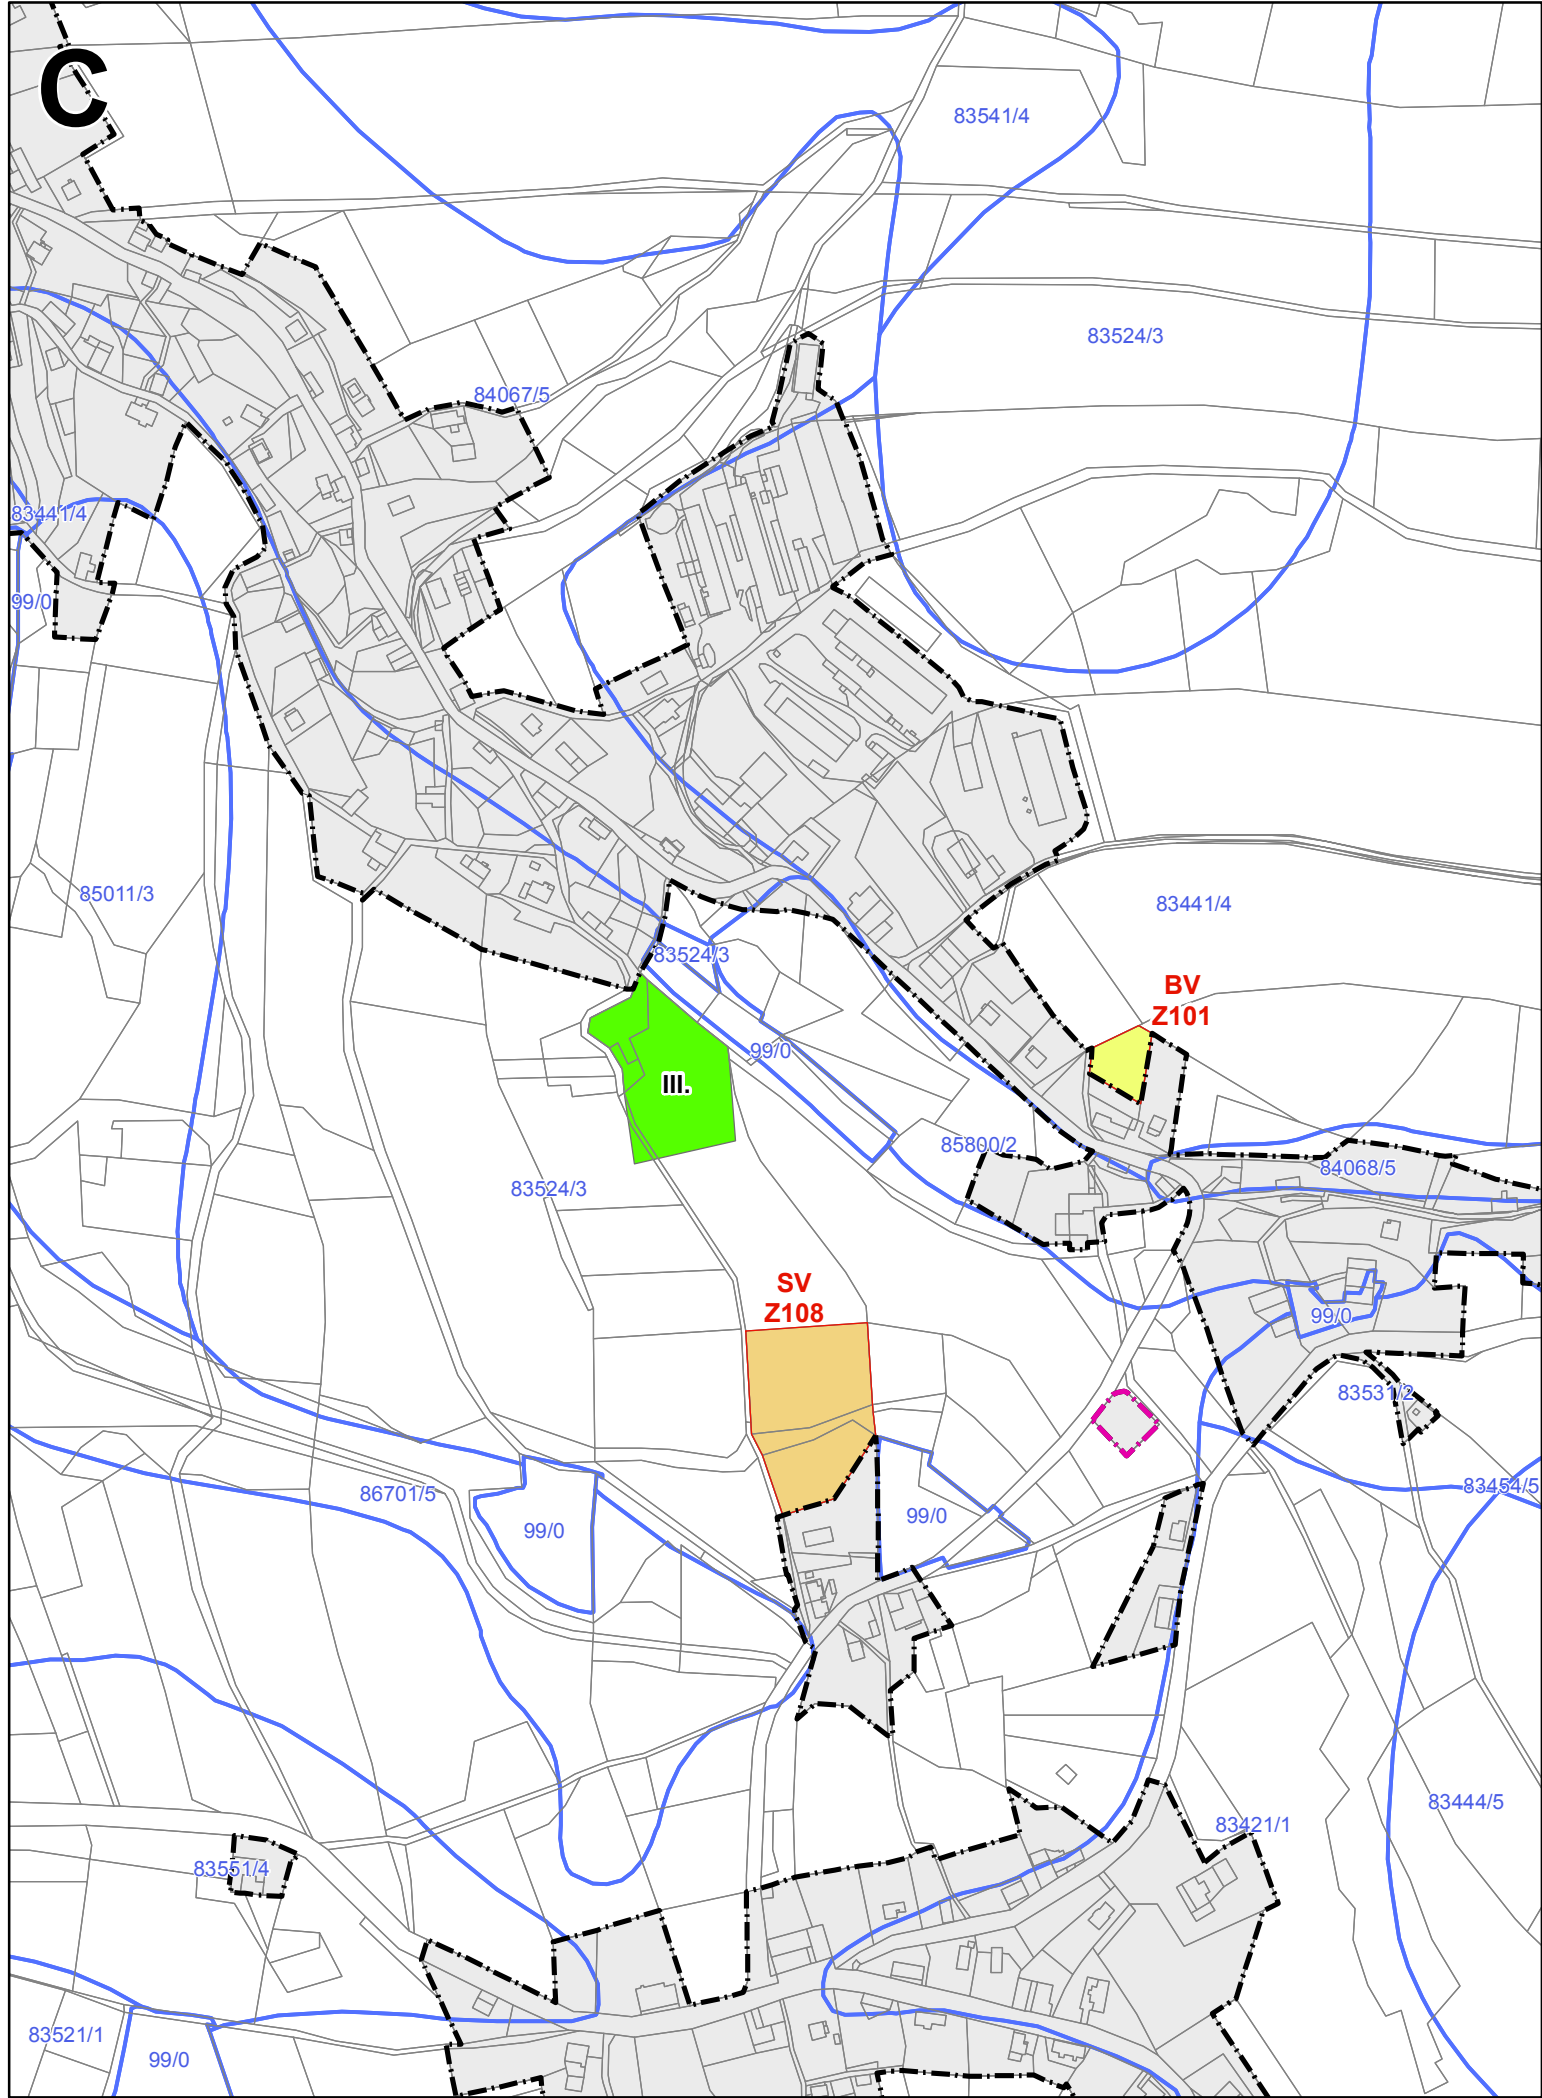

- ZÁKLADNÍ ČLENĚNÍ ÚZEMÍ**
- Hranice řešeného území - shodné s hranicemi obce
 - Hranice katastrálního území
 - Hranice zastavěného území k 19. 5. 2012
 - Změny zastavěného území k 2. 2. 2017
 - Hranice návrhových ploch s rozdílným způsobem využití
 - Označení návrhových ploch s rozdílným způsobem využití

- ZEMĚDĚLSKÝ PŮDNÍ FOND**
- Hranice bonitované půdně ekologické jednotky
 - Označení bonitované půdně ekologické jednotky
 - Zábor zemědělské půdy III. třídy ochrany
 - Zábor zemědělské půdy IV. třídy ochrany
 - Zábor zemědělské půdy V. třídy ochrany
 - Plocha navrácená do ZPF (třída ochrany)

Výřez	Změnové lokality
A	1.2, 1.5
B	1.3, 1.4
C	1.1, 1.8

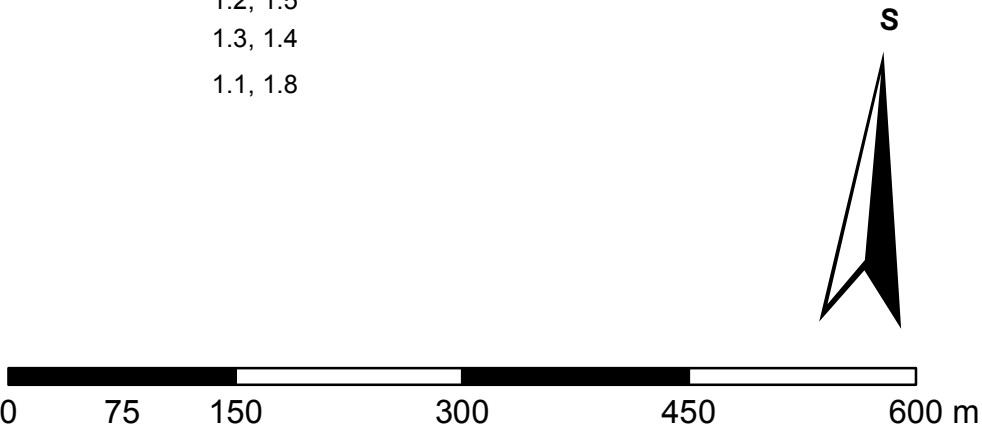

Podkladová data © ČÚZK

Návrh pro společné jednání - březen 2017

ZMĚNA č.1 ÚZEMNÍHO PLÁNU NEKOŘ		
Objednatel:	Obec Necoř	Pořizovatel: Městský úřad Žamberk
Zhotovitel:	Institut regionálních informací, s.r.o.	
Oprávněný zástupce:	Ing. Milada Kadlecová	
Hlavní projektant:	Ing. arch. Michal Hadlač	
Číslo autorizace:	03 497	
Zodpovědný projektant:	Bc. Jakub Kura	
VÝKRES PŘEDPOKLÁDANÝCH ZÁBORŮ PŮDNÍHO FONDU		Měřítko 1 : 25 000
		D.3