
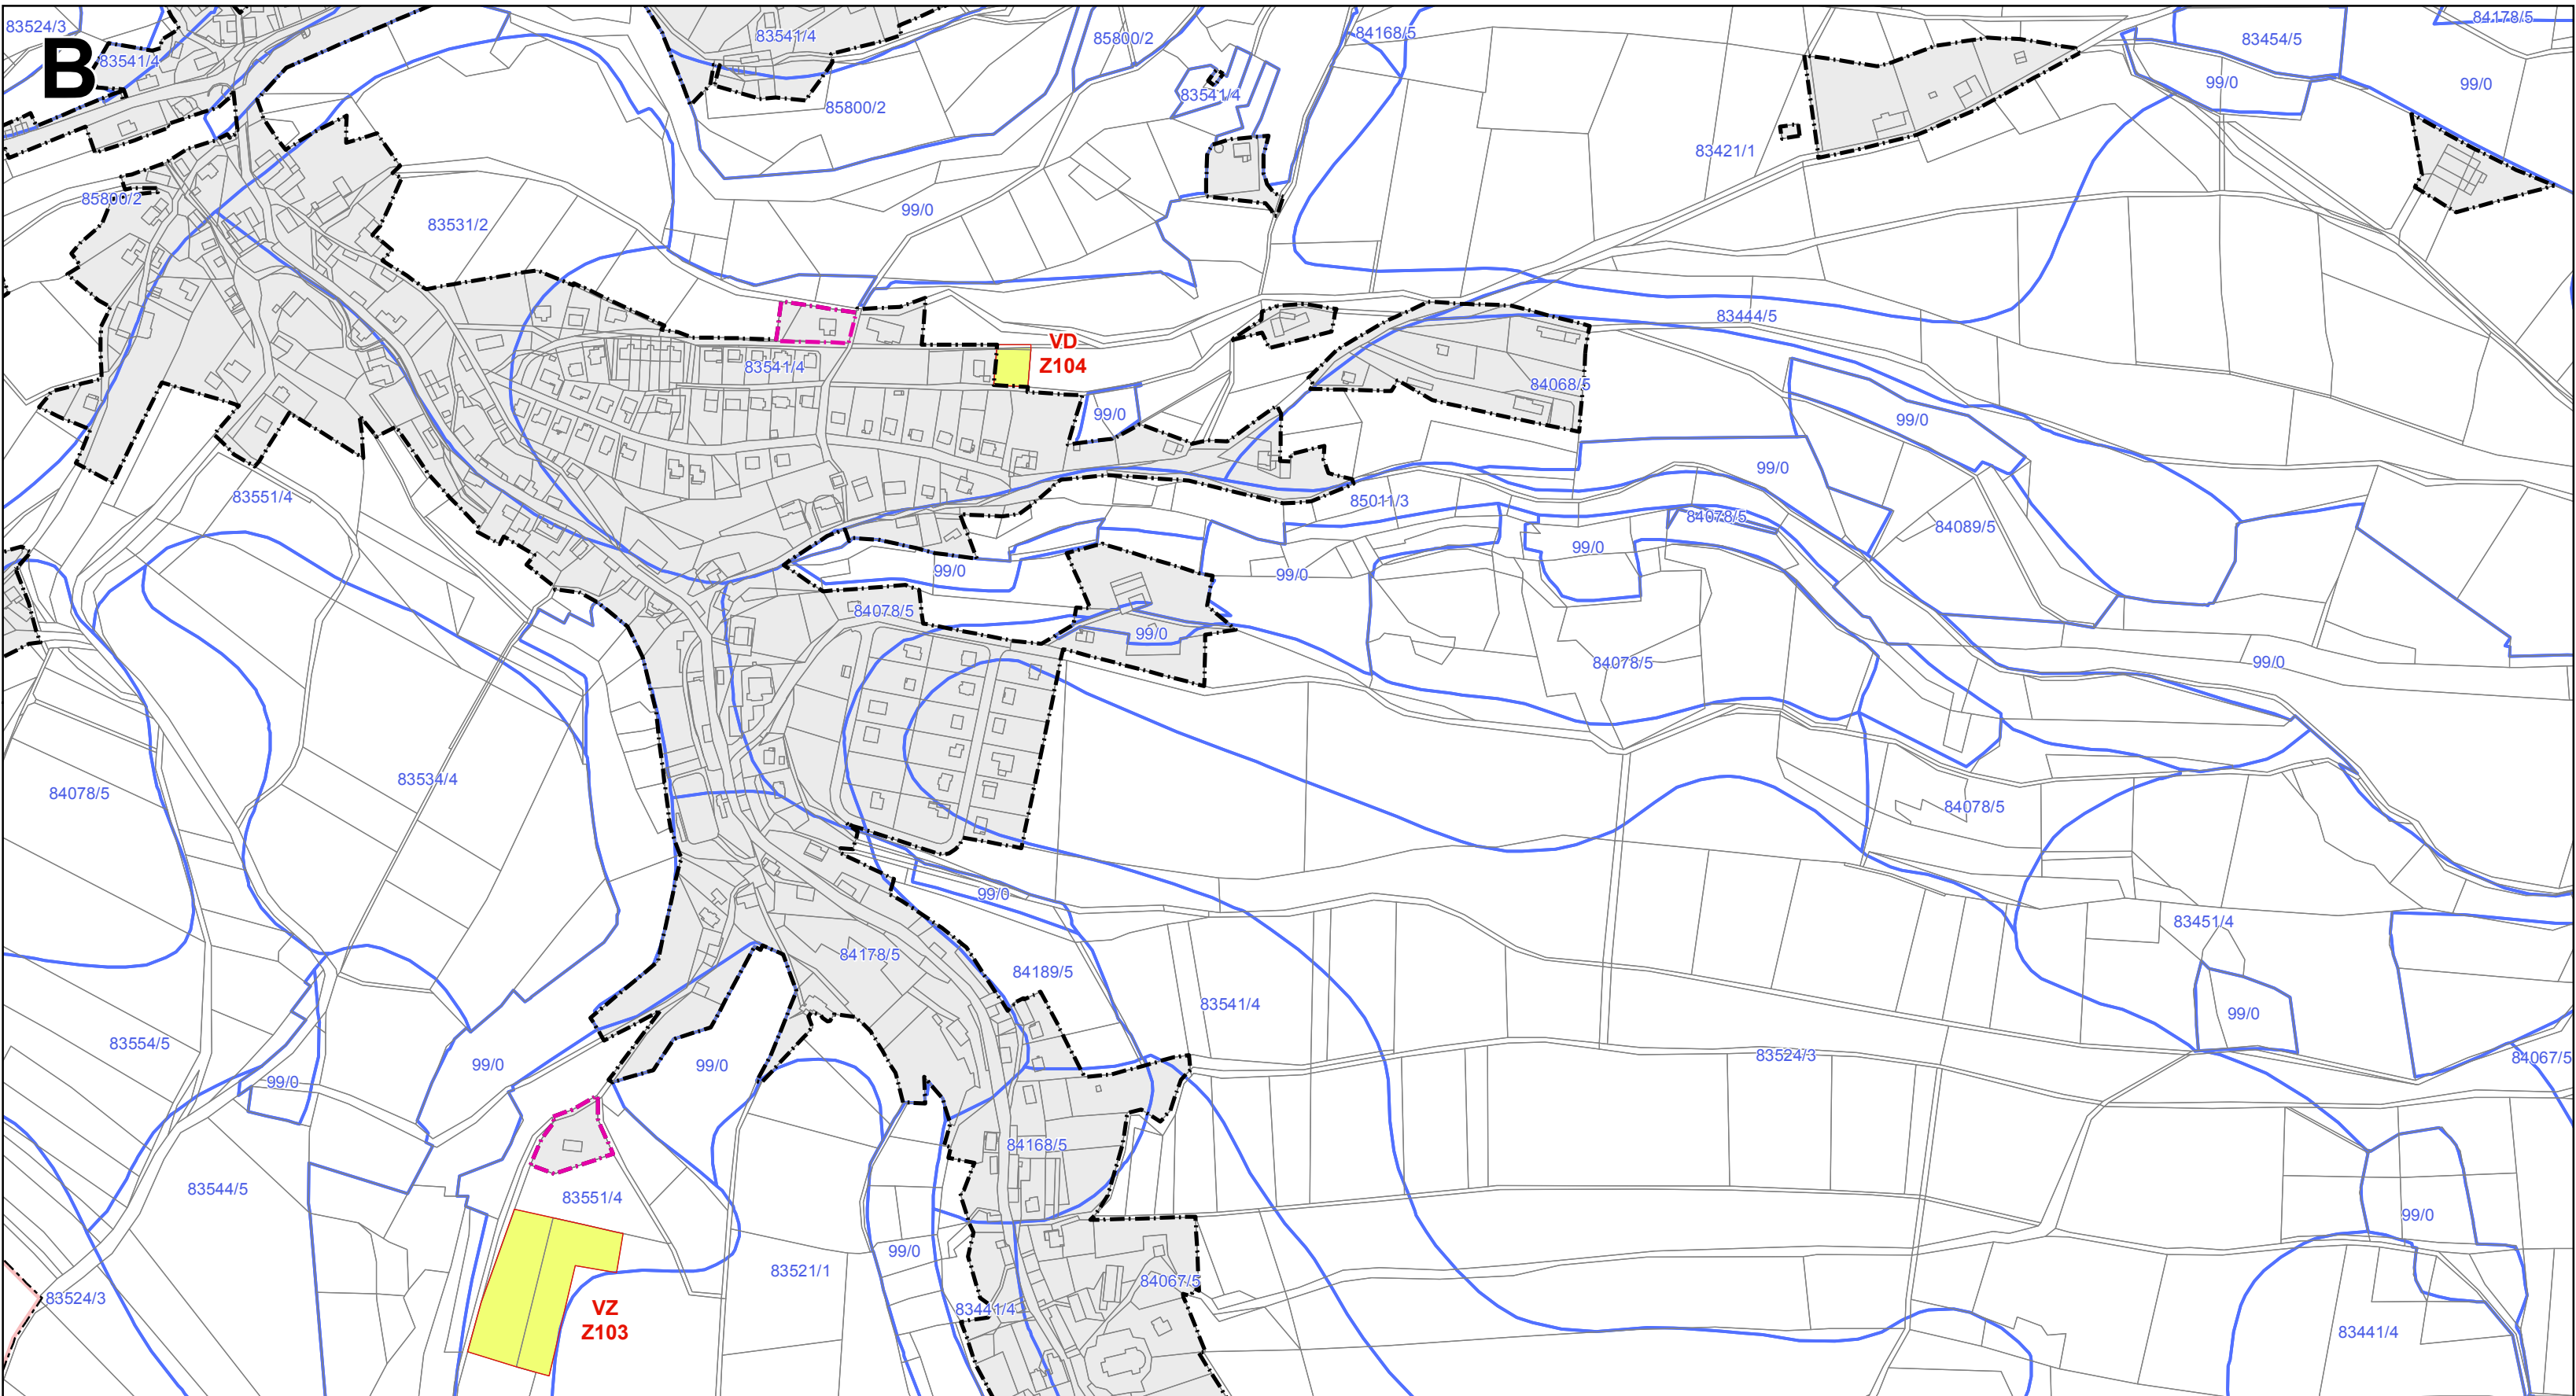
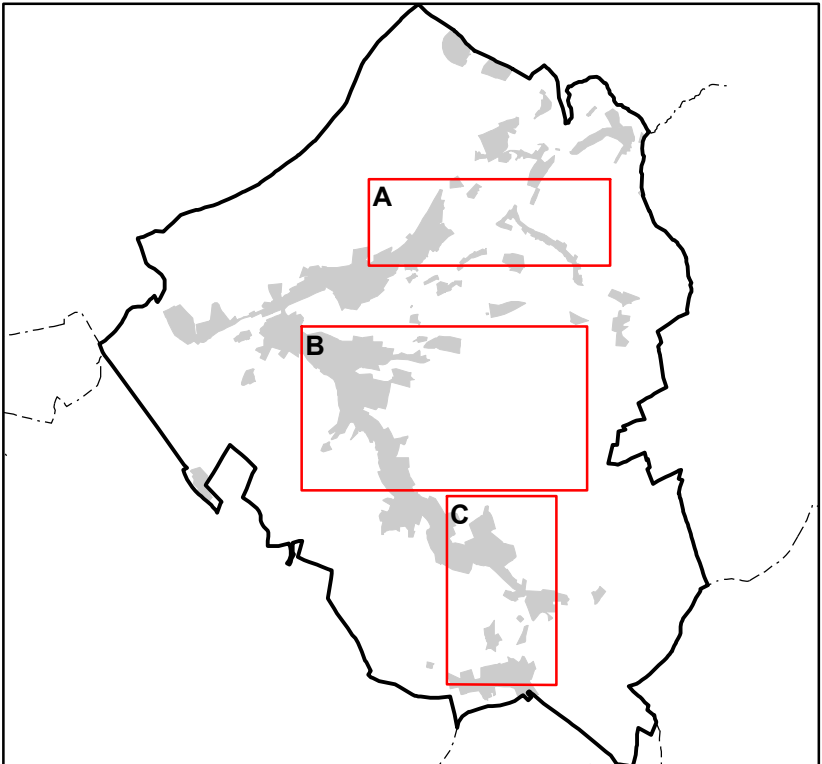
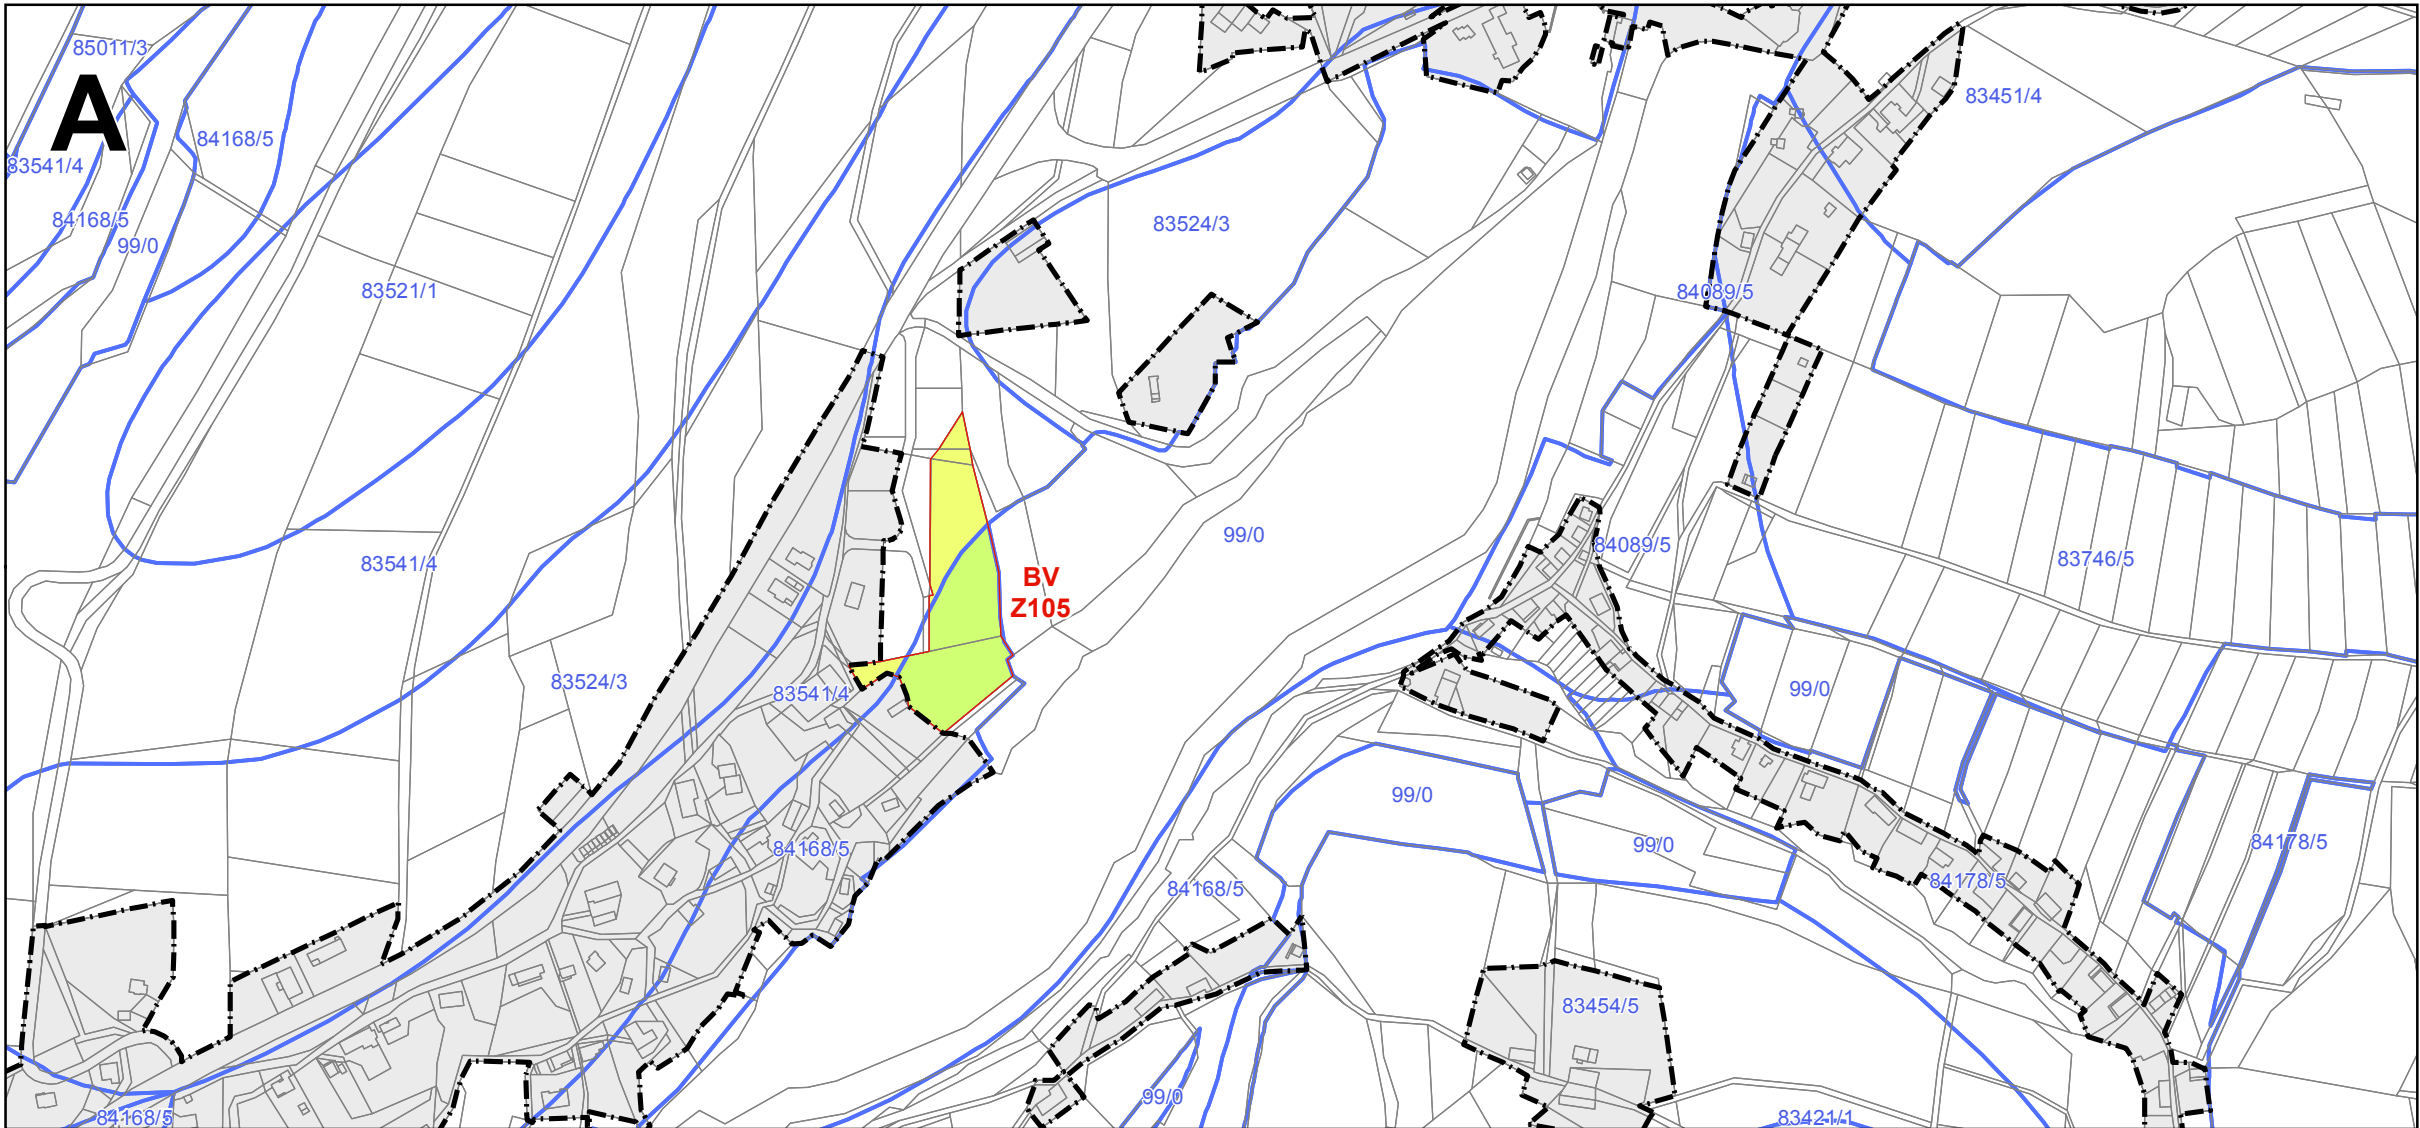


ZMĚNA č.1 ÚZEMNÍHO PLÁNU NEKOŘ


VÝKRES PŘEDPOKLÁDANÝCH ZÁBORŮ PŮDNÍHO FONDU

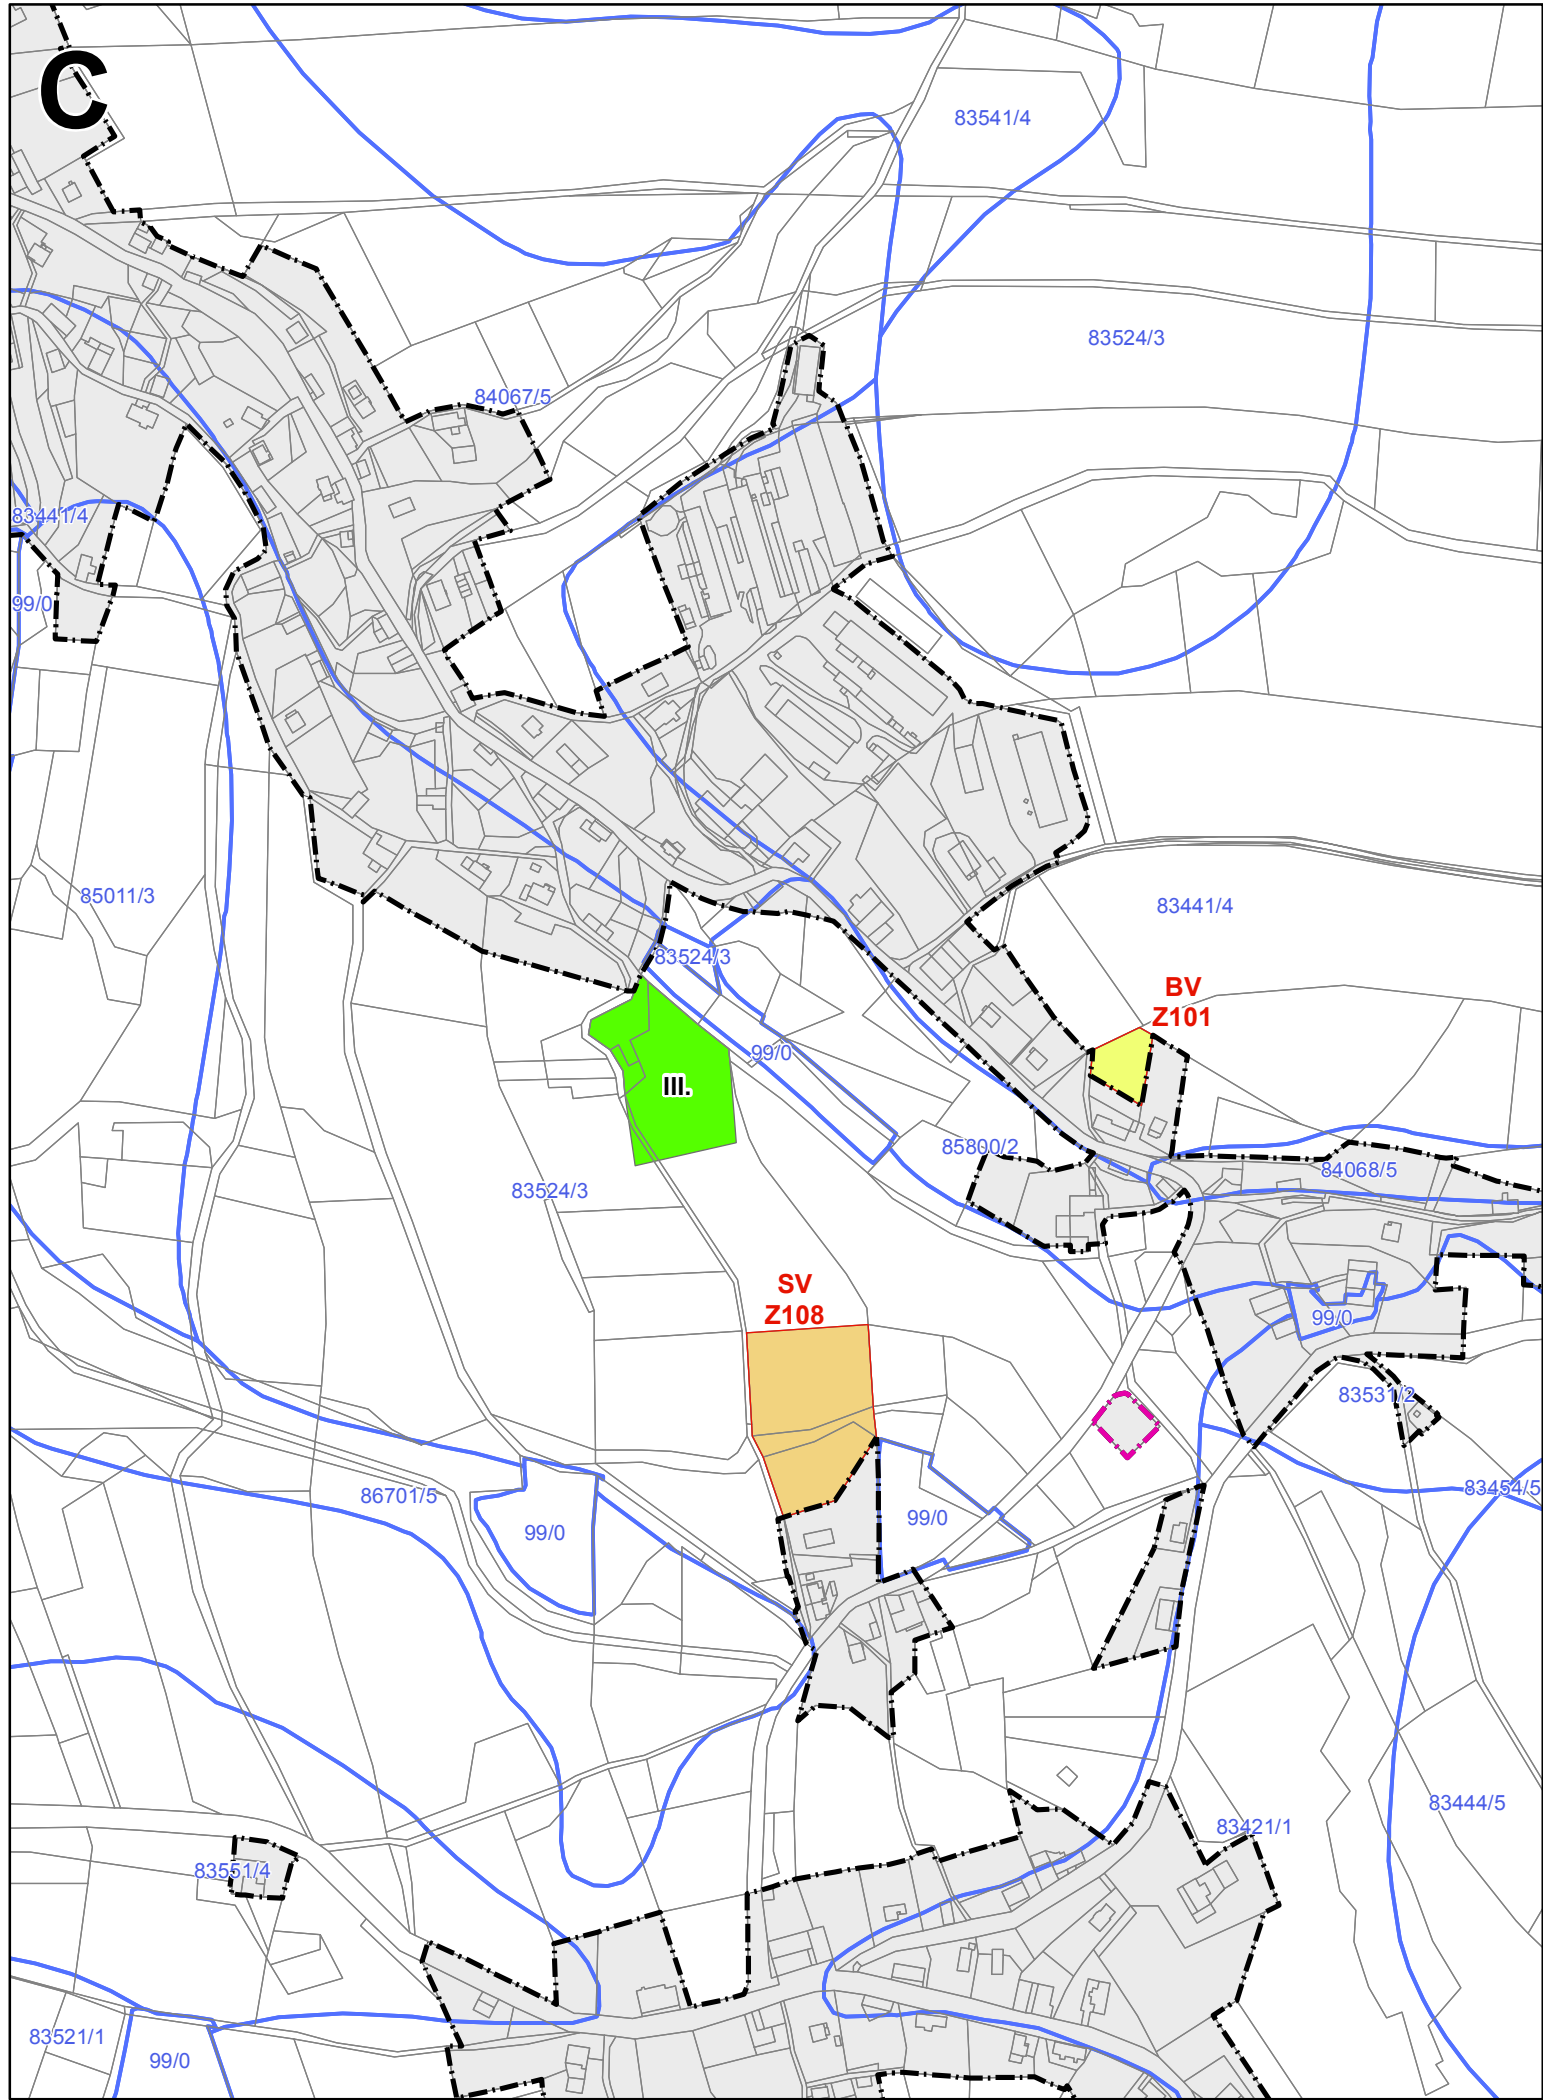

- ZÁKLADNÍ ČLENĚNÍ ÚZEMÍ**
- Hranice řešeného území - shodné s hranicemi obce
 - Hranice katastrálního území
 - Hranice zastavěného území k 19. 5. 2012
 - Změny zastavěného území k 2. 2. 2017
 - Hranice návrhových ploch s rozdílným způsobem využití
 - BV/Z101** Označení návrhových ploch s rozdílným způsobem využití

- ZEMĚDĚLSKÝ PŮDNÍ FOND**
- Hranice bonitované půdně ekologické jednotky
 - Označení bonitované půdně ekologické jednotky
 - Zábor zemědělské půdy III. třídy ochrany
 - Zábor zemědělské půdy IV. třídy ochrany
 - Zábor zemědělské půdy V. třídy ochrany
 - IV.** Plocha navrácená do ZPF (třída ochrany)

Výřez	Změnové lokality
A	1.2, 1.5
B	1.3, 1.4
C	1.1, 1.8

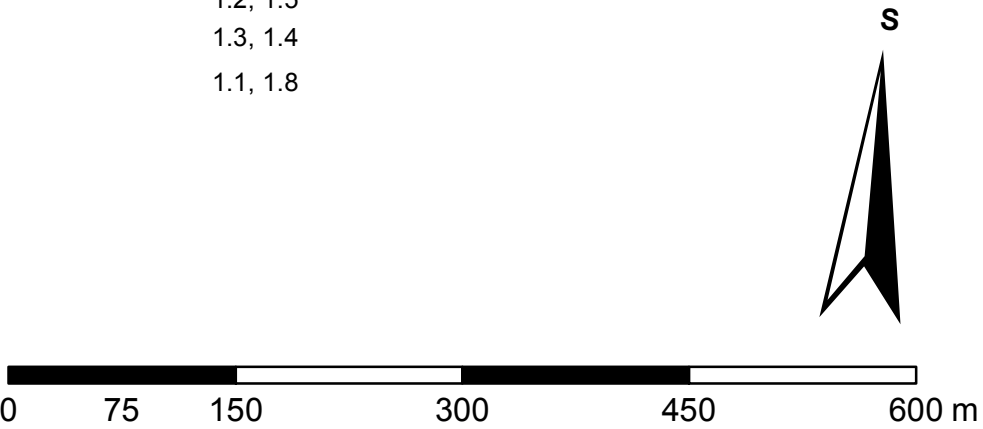

ZÁZNAM O ÚČINNOSTI

Správní orgán, který změnu územního plánu vydal:	Zastupitelstvo obce Necoř
Datum vydání	Číslo usnesení
Datum nabytí účinnosti:	
Pořizovatel - oprávněná úřední osoba:	Městský úřad Žamberk
Jméno a příjmení:	Martin Mimra
Funkce:	vedoucí oddělení územního plánování
Podpis:	Úřední razítko

ZMĚNA č.1 ÚZEMNÍHO PLÁNU NEKOŘ

Objednatel: Obec Necoř		Pořizovatel: Městský úřad Žamberk	
Zhotovitel: Institut regionálních informací, s.r.o.		Autorizační razítko	
Oprávněný zástupce: Ing. Milada Kadlecová			
Hlavní projektant: Ing. arch. Michal Hadlač			
Číslo autorizace: 03 497			
Zodpovědný projektant: Mgr. Jakub Kura			
VÝKRES PŘEDPOKLÁDANÝCH ZÁBORŮ PŮDNÍHO FONDU		Měřítko 1 : 5 000	D.3