


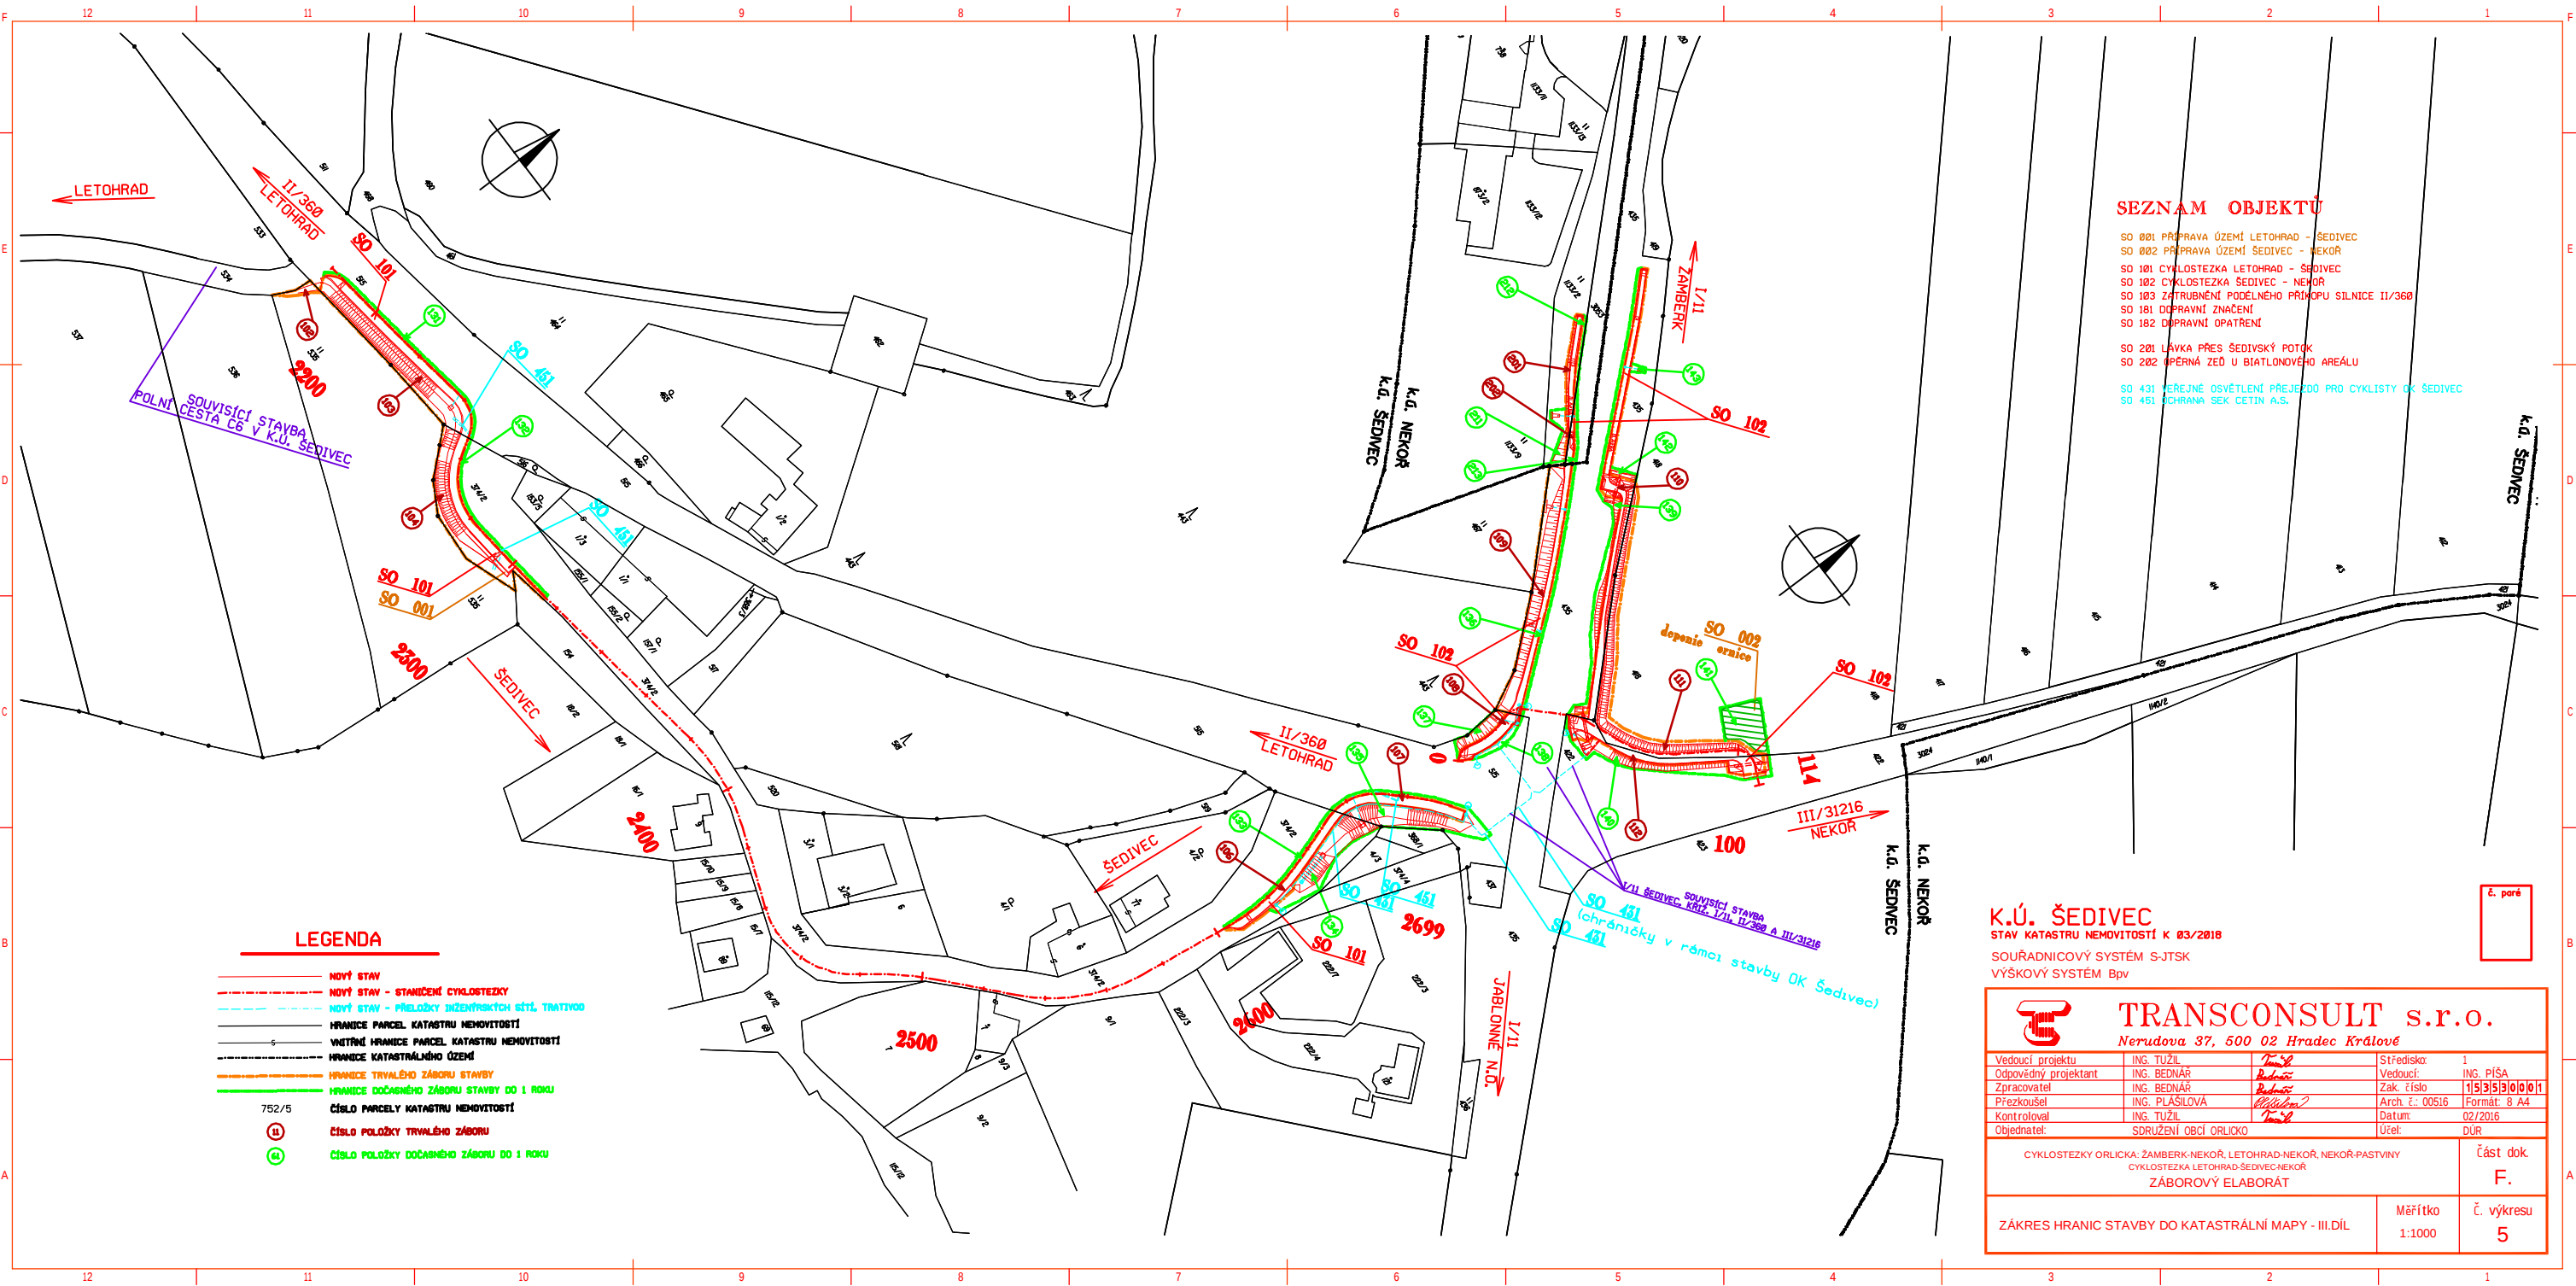

SEZNAM OBJEKTŮ

- SO 001 PŘÍPRAVA ÚZEMÍ LETOHRAD - ŠEDIVEC
- SO 002 PŘÍPRAVA ÚZEMÍ ŠEDIVEC - NEKOR
- SO 101 CYKLOSTEZKA LETOHRAD - ŠEDIVEC
- SO 102 CYKLOSTEZKA ŠEDIVEC - NEKOR
- SO 103 ZATrubNĚNÍ POĐELNĚHO PŘÍMOPU SILNICE II/360
- SO 181 DOPRAVNÍ ZNAČENÍ
- SO 182 DOPRAVNÍ OPATŘENÍ
- SO 201 LÁVKA PŘES ŠEDIVSKÝ POTOČ
- SO 202 PĚŠÁK ZED U BIATLONOVĚHO AREÁLU
- SO 431 PŘEJÍZNÍ OSVĚTLENÍ PŘEJEZDU PRO CYKLISTY OK ŠEDIVEC
- SO 451 OCHRANA SEK CETIN A.S.

LEGENDA

- NOVÝ STAV
- NOVÝ STAV - STANIČNÍ CYKLOSTEZKY
- NOVÝ STAV - PŘÍLOŽKY INŽENÝRSKÝCH SÍTÍ, TRATVÍ
- HRANICE PARCEL KATASTRU NEMOVITOSTÍ
- VNITŘNÍ HRANICE PARCEL KATASTRU NEMOVITOSTÍ
- HRANICE KATASTRÁLNÍHO ÚZEMÍ
- HRANICE TRVALÉHO ZÁBORU STAVBY
- HRANICE DOČASNÉHO ZÁBORU STAVBY DO 1 ROKU
- ČÍSLO PARCELY KATASTRU NEMOVITOSTÍ
- ČÍSLO PARCELY TRVALÉHO ZÁBORU
- ČÍSLO PARCELY DOČASNÉHO ZÁBORU DO 1 ROKU

K.Ú. ŠEDIVEC
STAV KATASTRU NEMOVITOSTÍ K 03/2018
SOUŘADNICOVÝ SYSTÉM S-JTSK
VÝŠKOVÝ SYSTÉM BpV

TRANSCONSULT s.r.o.
Nerudova 37, 500 02 Hradec Králové

Vedoucí projektu	ING. TUŽIL	<i>Tužil</i>	Středisko:	1	
Odpovědný projektant	ING. BEDNÁŘ	<i>Bednář</i>	Vedoucí:	ING. PIŠA	
Zpracovatel	ING. BEDNÁŘ	<i>Bednář</i>	Zak. číslo:	1151310101	
Přezkoušel	ING. PLÁŠILOVA	<i>Plášilová</i>	Arch. číslo:	00516	
Kontroloval	ING. TUŽIL	<i>Tužil</i>	Datum:	02/2016	
Objednatel:	SDRUŽENÍ OBČÍ ORLICKO			Účel:	DÚR

CYKLOSTEZKY ORLICKA: ŽAMBERK-NEKOR, LETOHRAD-NEKOR, NEKOR-PASTVINY CYKLOSTEZKA LETOHRAD-ŠEDIVEC-NEKOR ZÁBOROVÝ ELABORÁT	Část dok. F.	
ZÁKRES HRANIC STAVBY DO KATASTRÁLNÍ MAPY - III.DÍL	Měřítko 1:1000	Č. výkresu 5