


I/11 ŠEDIVEC, OK-UZAVÍRKA VĚTVE OD NEKOŘE, DIO

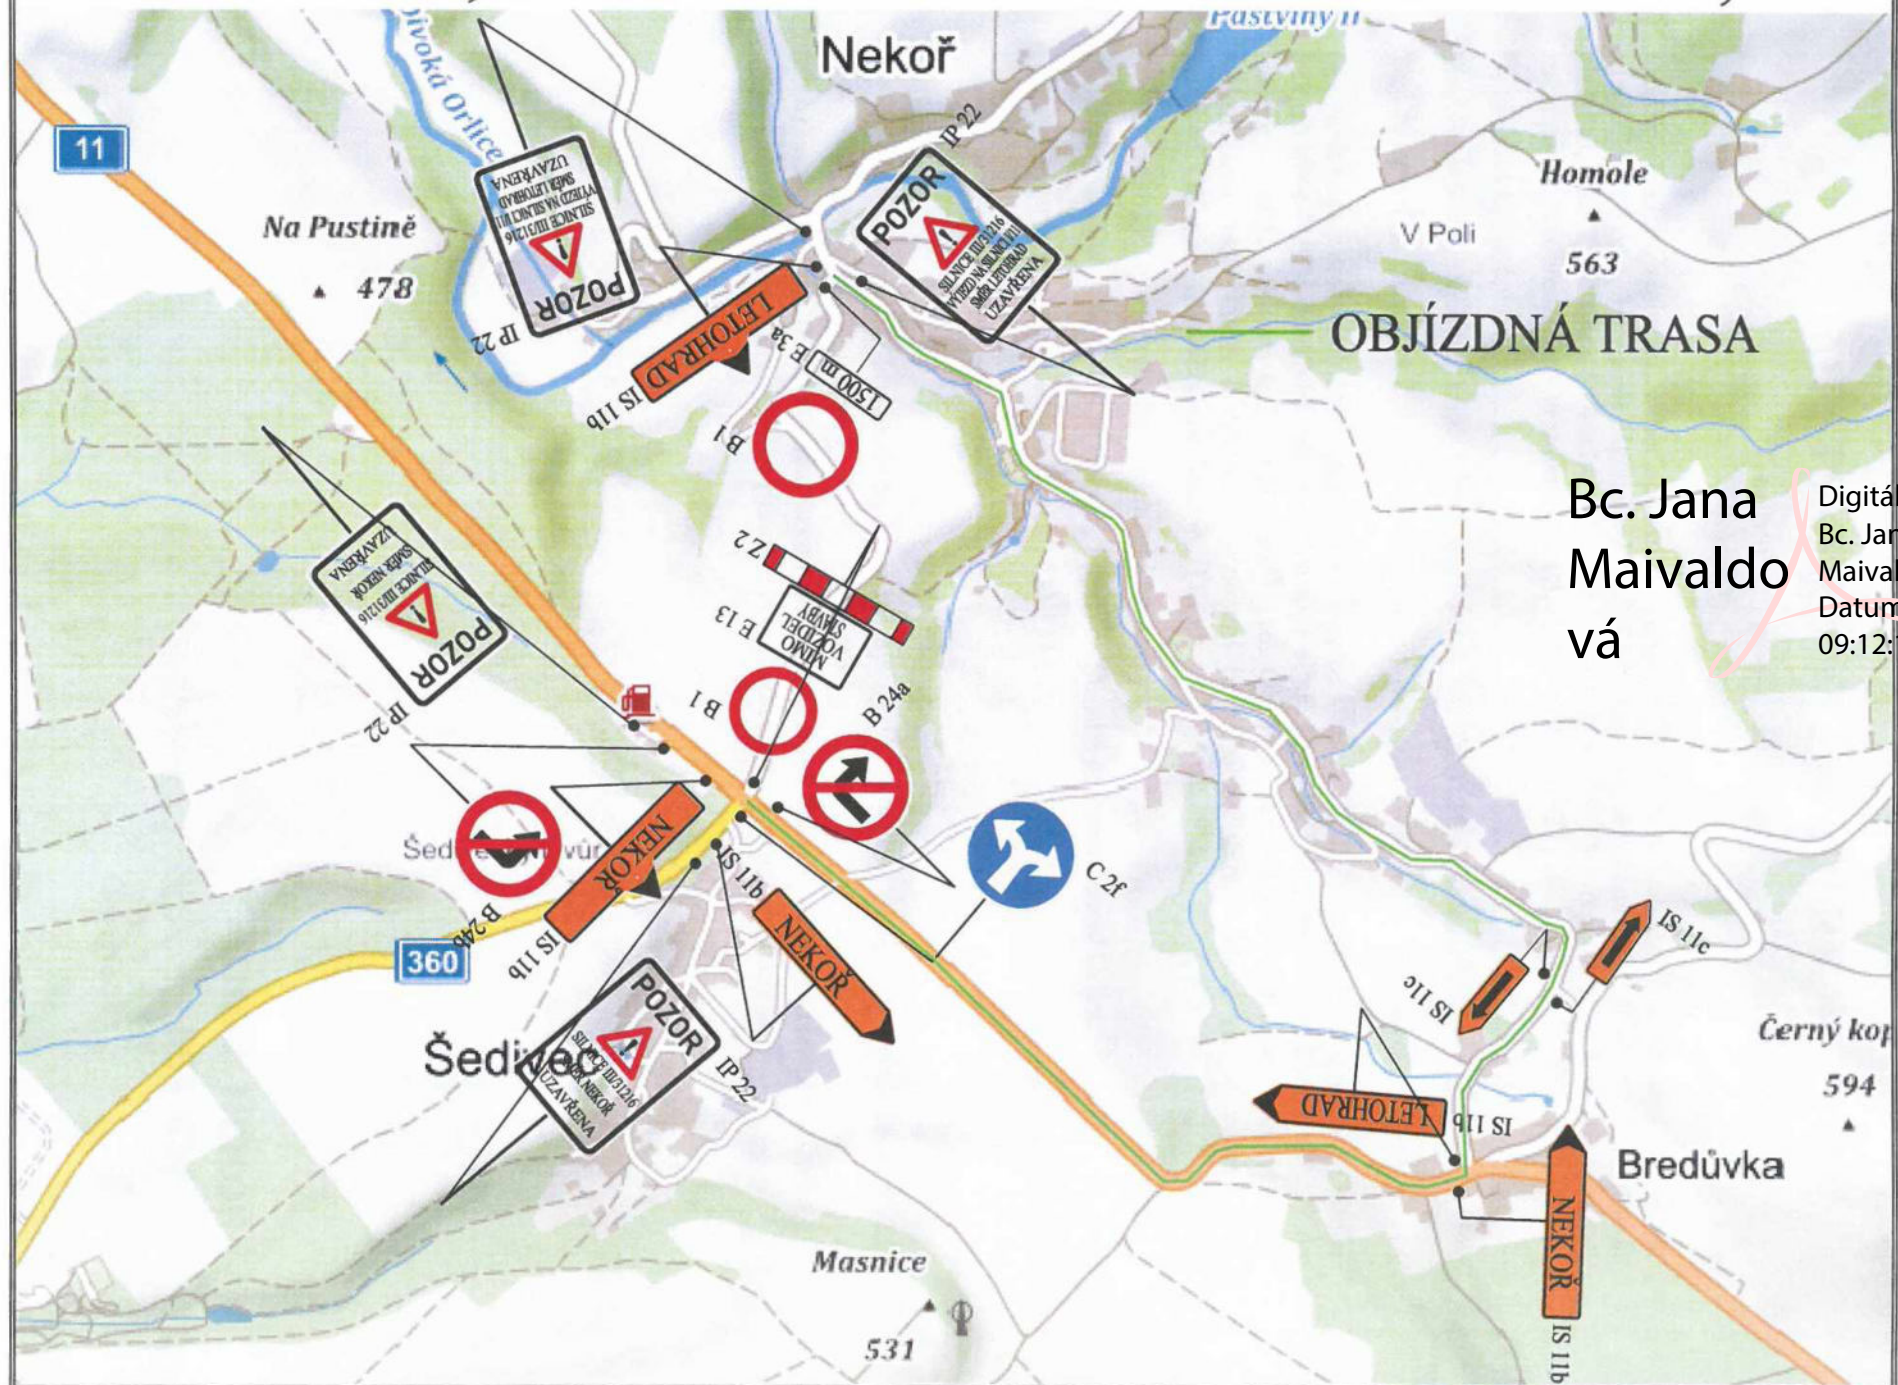

Bc. Jana
Maivaldo
vá

Digitálně podepsal
Bc. Jana
Maivaldová
Datum: 2018.04.10
09:12:17 +02'00'