


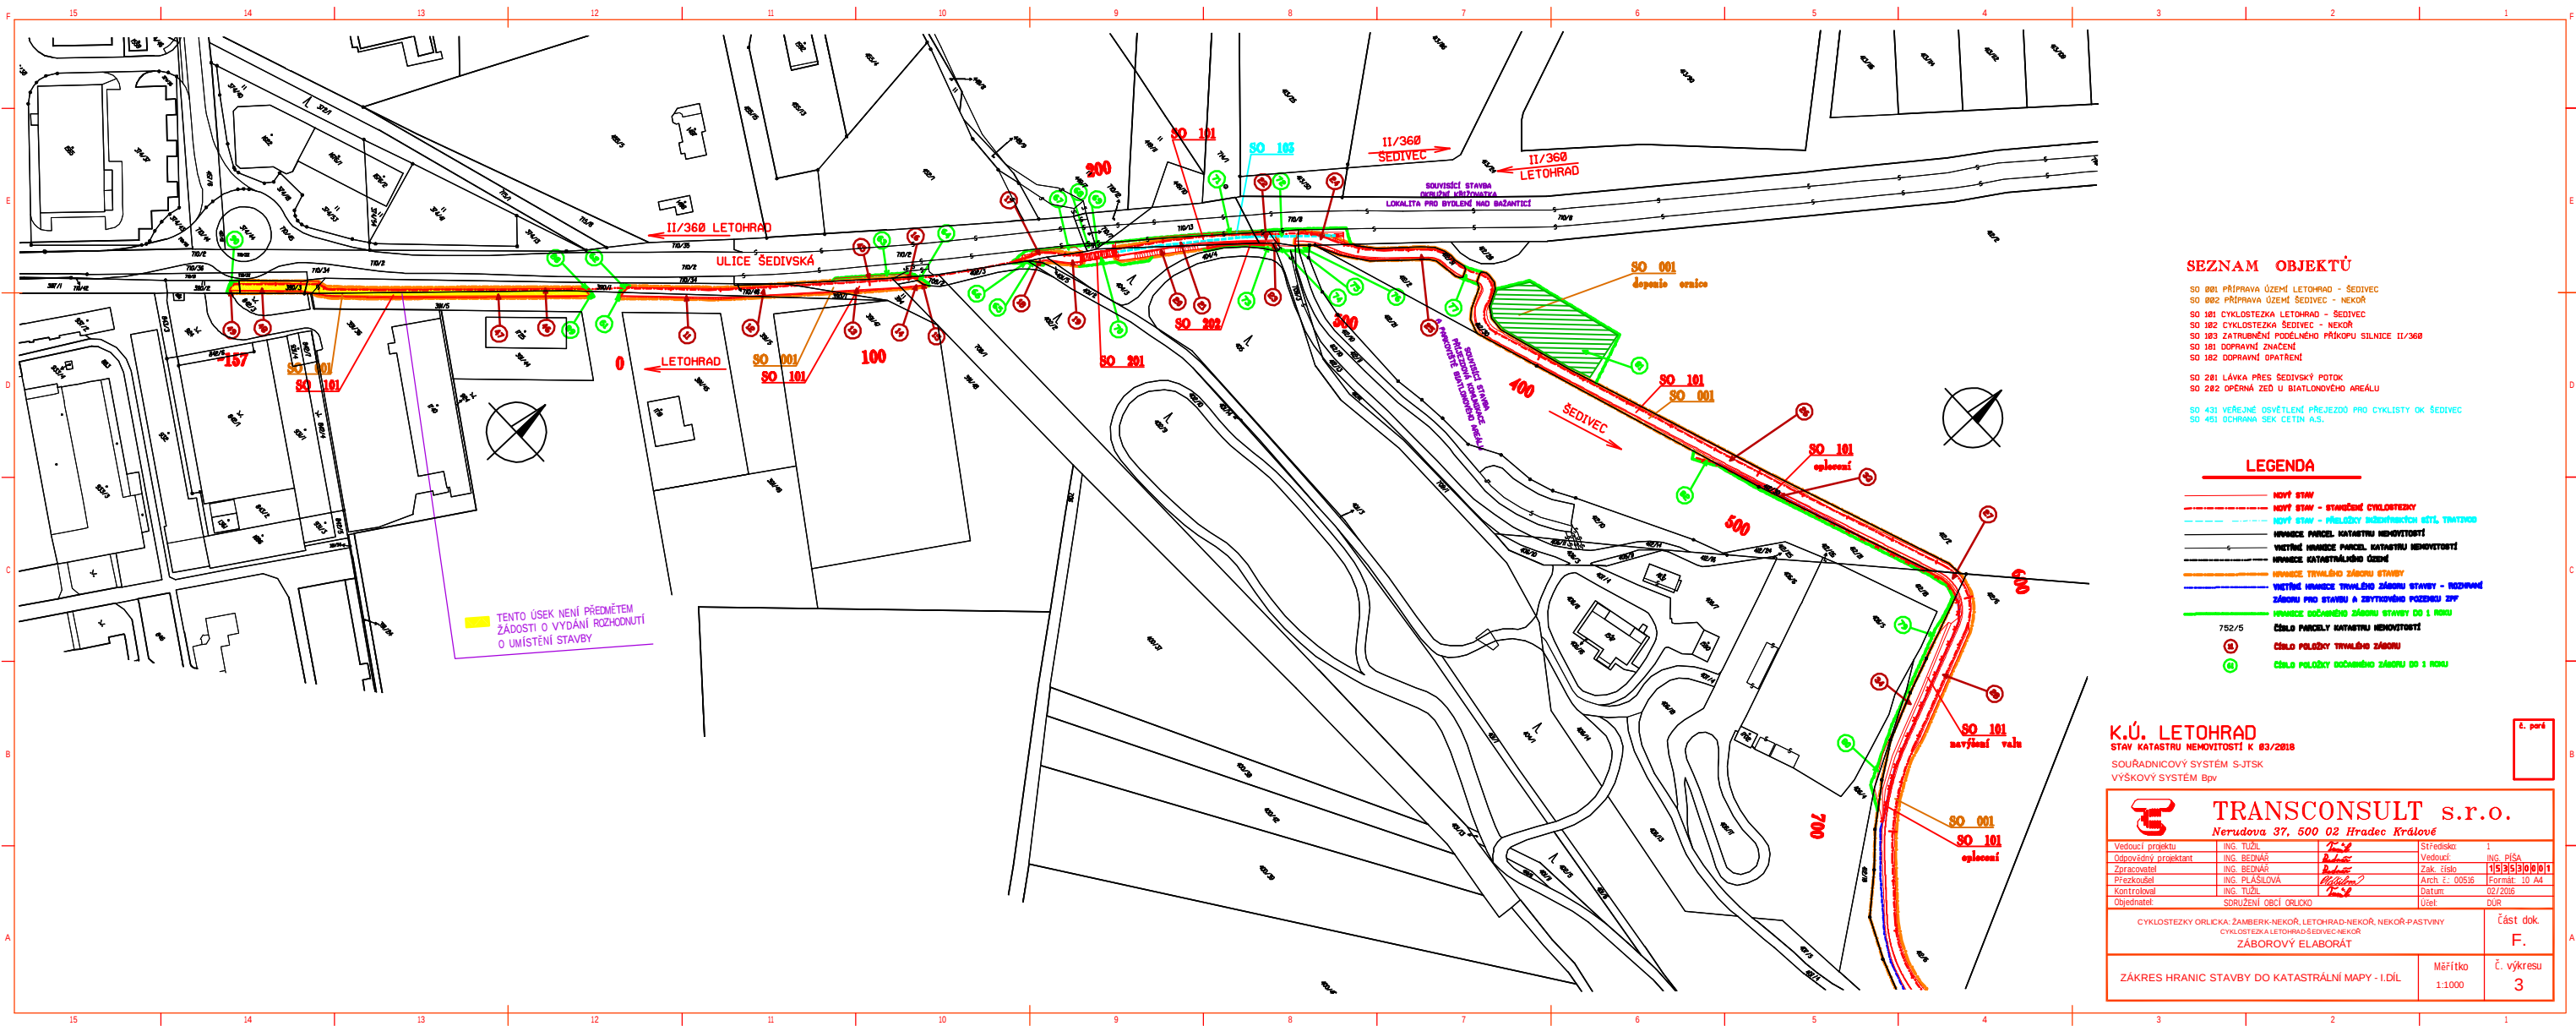

SEZNAM OBJEKTŮ

- SO 001 PŘÍPRAVA ÚZEMÍ LETOHRAD - SEDIVEC
- SO 002 PŘÍPRAVA ÚZEMÍ SEDIVEC - NEKOR
- SO 181 CYKLOSTEZKA LETOHRAD - SEDIVEC
- SO 182 CYKLOSTEZKA SEDIVEC - NEKOR
- SO 183 ZATRASNĚNÍ PODÉLNÉHO PŘÍKOPU SILNICE II/368
- SO 184 DOPRAVNÍ ZNAČENÍ
- SO 182 DOPRAVNÍ OPATŘENÍ
- SO 281 LÁVKA PŘES SEDIVSKÝ POTOK
- SO 282 OPERNÁ ZED U BIATLOVÉHO AREÁLU
- SO 431 VEŘEJNÉ OSVĚTLENÍ PŘEJEZDŮ PRO CYKLISTY OK SEDIVEC
- SO 451 OCHRANA SEK CETIN A.S.

LEGENDA

- NOVÝ STAV - STAVEBNÍ CYKLOSTEZKY
- NOVÝ STAV - PŘÍPRAVA ÚZEMÍ SILNICE II/368
- OPRAVA PARCEL KATASTRU NEMOVITOSTÍ
- VEŘEJNÉ OPRAVA PARCEL KATASTRU NEMOVITOSTÍ
- OPRAVA KATASTRÁLNÍHO ÚZEMÍ
- OPRAVA TRVALÉHO ZÁBORU STAVBY
- VEŘEJNÉ OPRAVA TRVALÉHO ZÁBORU STAVBY - ROZPOČET
- OPRAVA PRO STAVBU A ZPRACOVÁNÍ PŘEJEZDU ŽP
- OPRAVA DOČASNÉHO ZÁBORU STAVBY DO 1 ROU
- ČÍSLO PARCELY KATASTRU NEMOVITOSTÍ
- ČÍSLO PLOŠKY TRVALÉHO ZÁBORU
- ČÍSLO PLOŠKY DOČASNÉHO ZÁBORU DO 1 ROU

K.Ú. LETOHRAD
STAV KATASTRU NEMOVITOSTÍ K 83/2018
SOUTOKOVÝ SYSTÉM S-JTSK
VÝKOVÝ SYSTÉM BpV

**TRANSCONSULT s.r.o.**
Nerudova 37, 500 02 Hradec Králové

Vedoucí projektu	ING. TUŽIL	Středisko	1
Oborový projektant	ING. BEDNÁŘ	Vedoucí	ING. PISA
Zpracovatel	ING. BEDNÁŘ	Zak. číslo	1915100001
Přezkoušel	ING. PLÁŠLOVÁ	Arch. E.: 00536	Formát: 10 A4
Kontroloval	ING. TUŽIL	Datum	02/2018
Objednatel	SOUKROMÝ OBČI ORLICKO	Území	DUR

CYKLOSTEZKY ORLICKA: ZÁMĚR - NEKOR, LETOHRAD - NEKOR, NEKOR - PASTVINY CYKLOSTEZKA LETOHRAD - SEDIVEC - NEKOR ZÁBOROVÝ ELABORÁT	Část dok.
ZÁKRES HRANIC STAVBY DO KATASTRÁLNÍ MAPY - I.DÍL	F.
Měřítko 1:1000	Č. výkresu 3