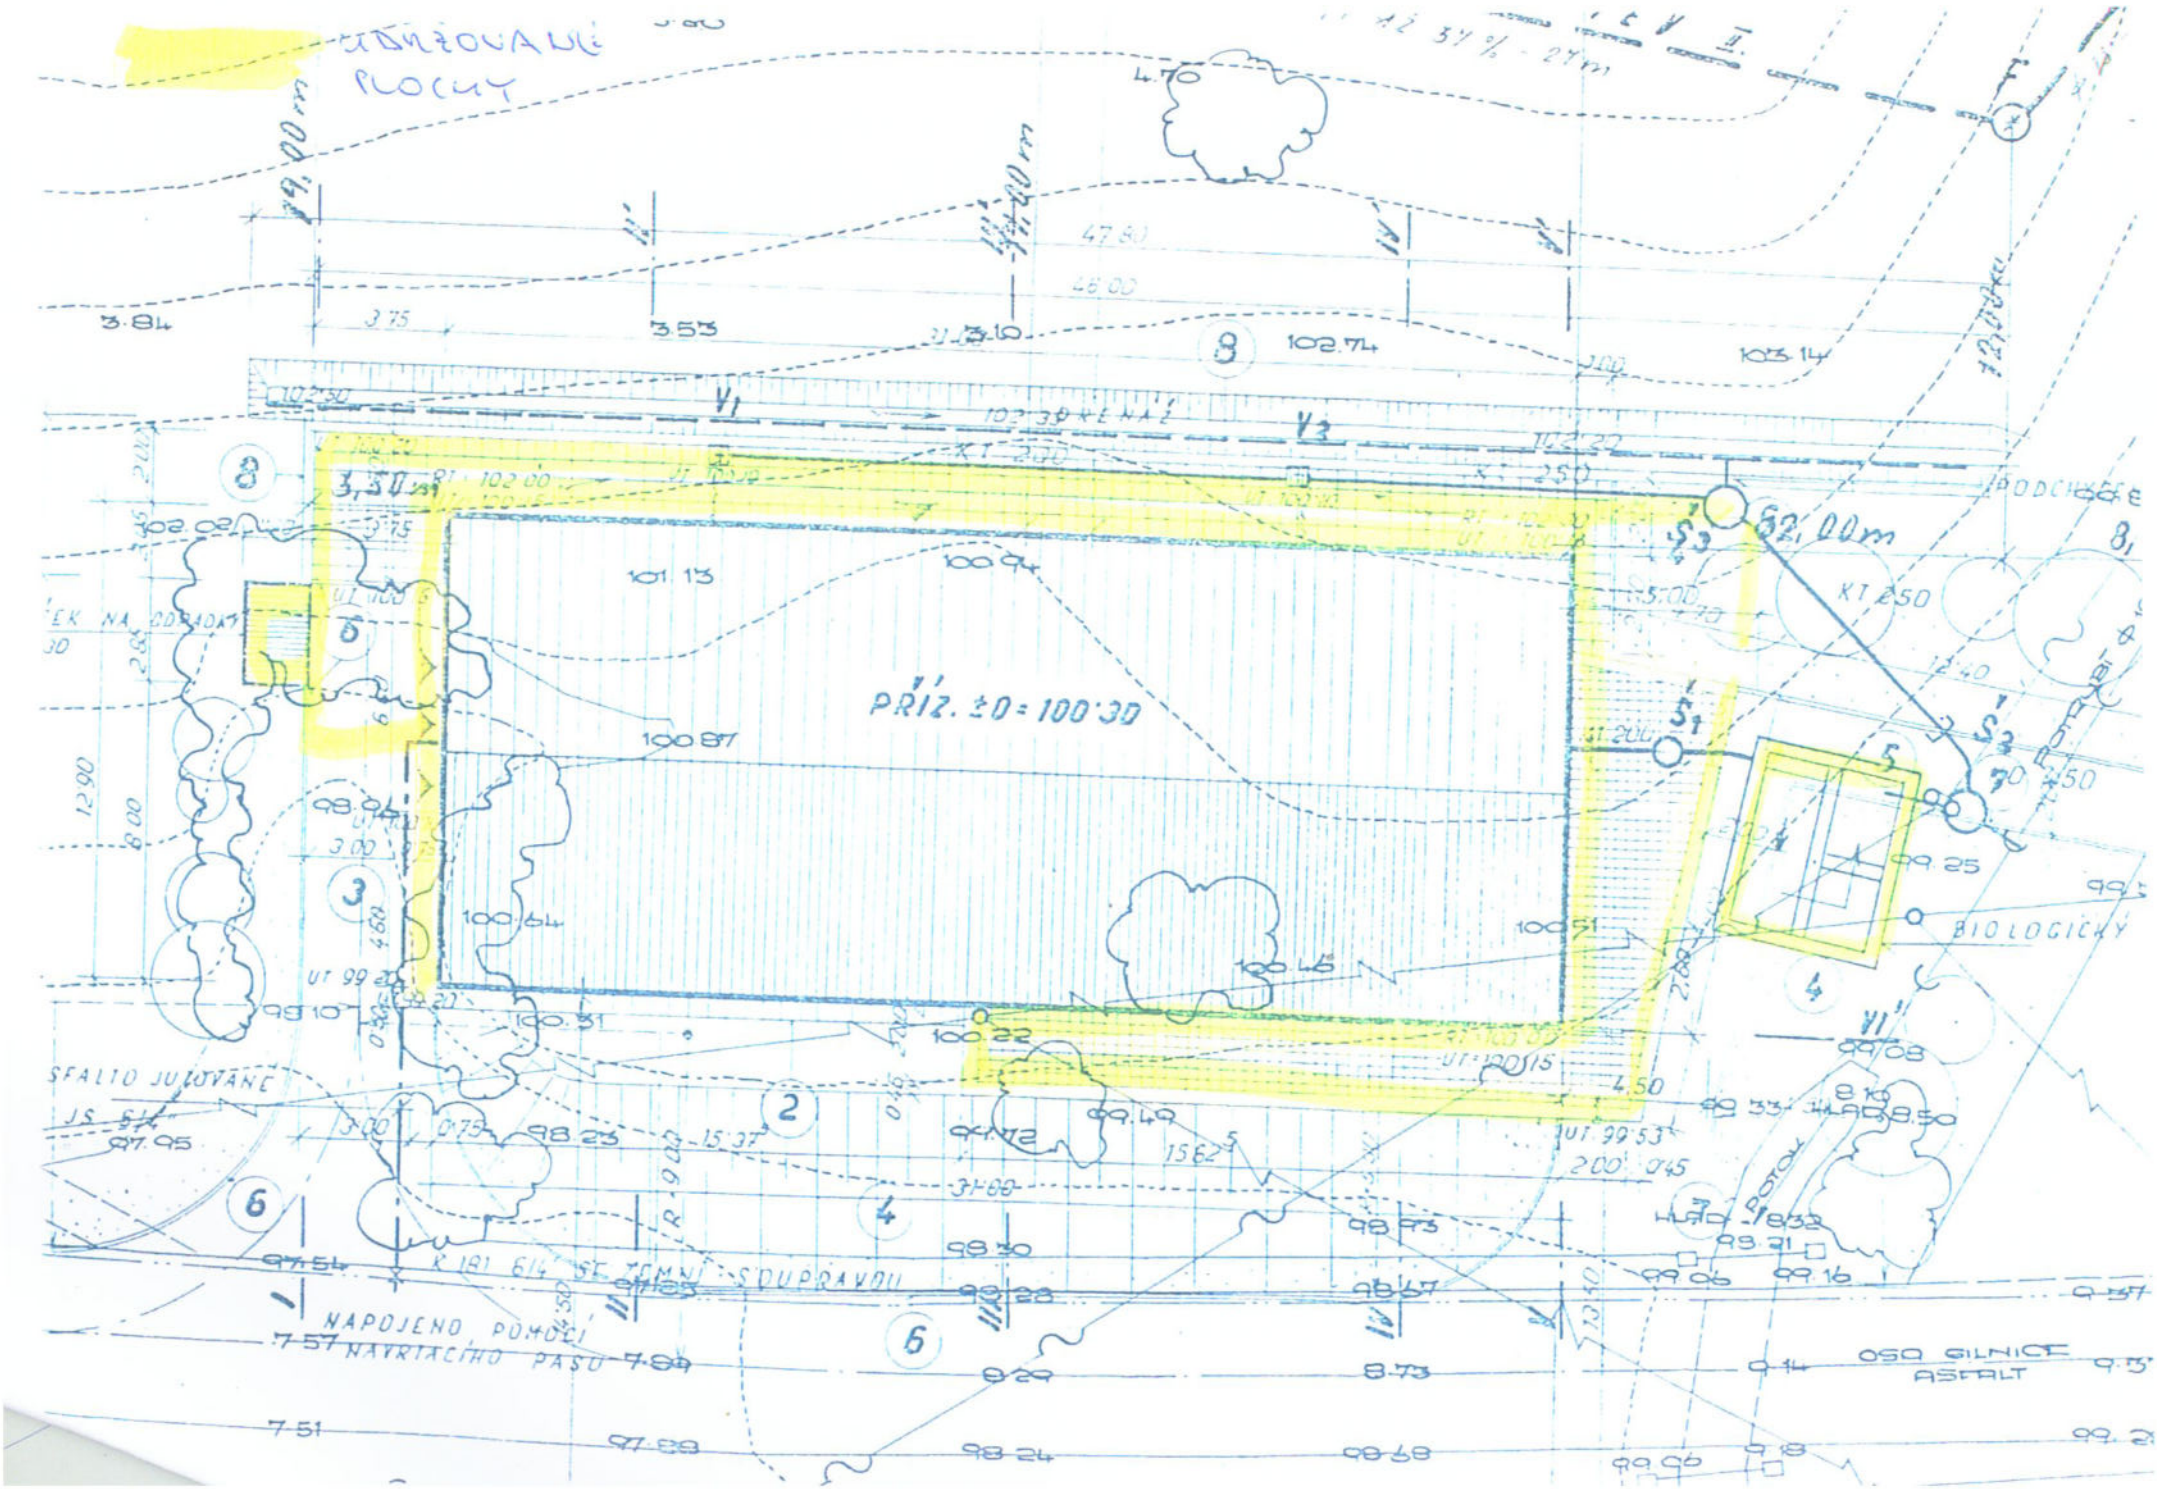
ZÁMĚROVANÉ PLOCHY
PŘÍZ. ±0 = 100.30
62,00m
3,50m
BIOLOGICKÝ
NAPOJENO POMOCÍ NAVRTACÍHO PASU
OSA SILNICE ASFALT