


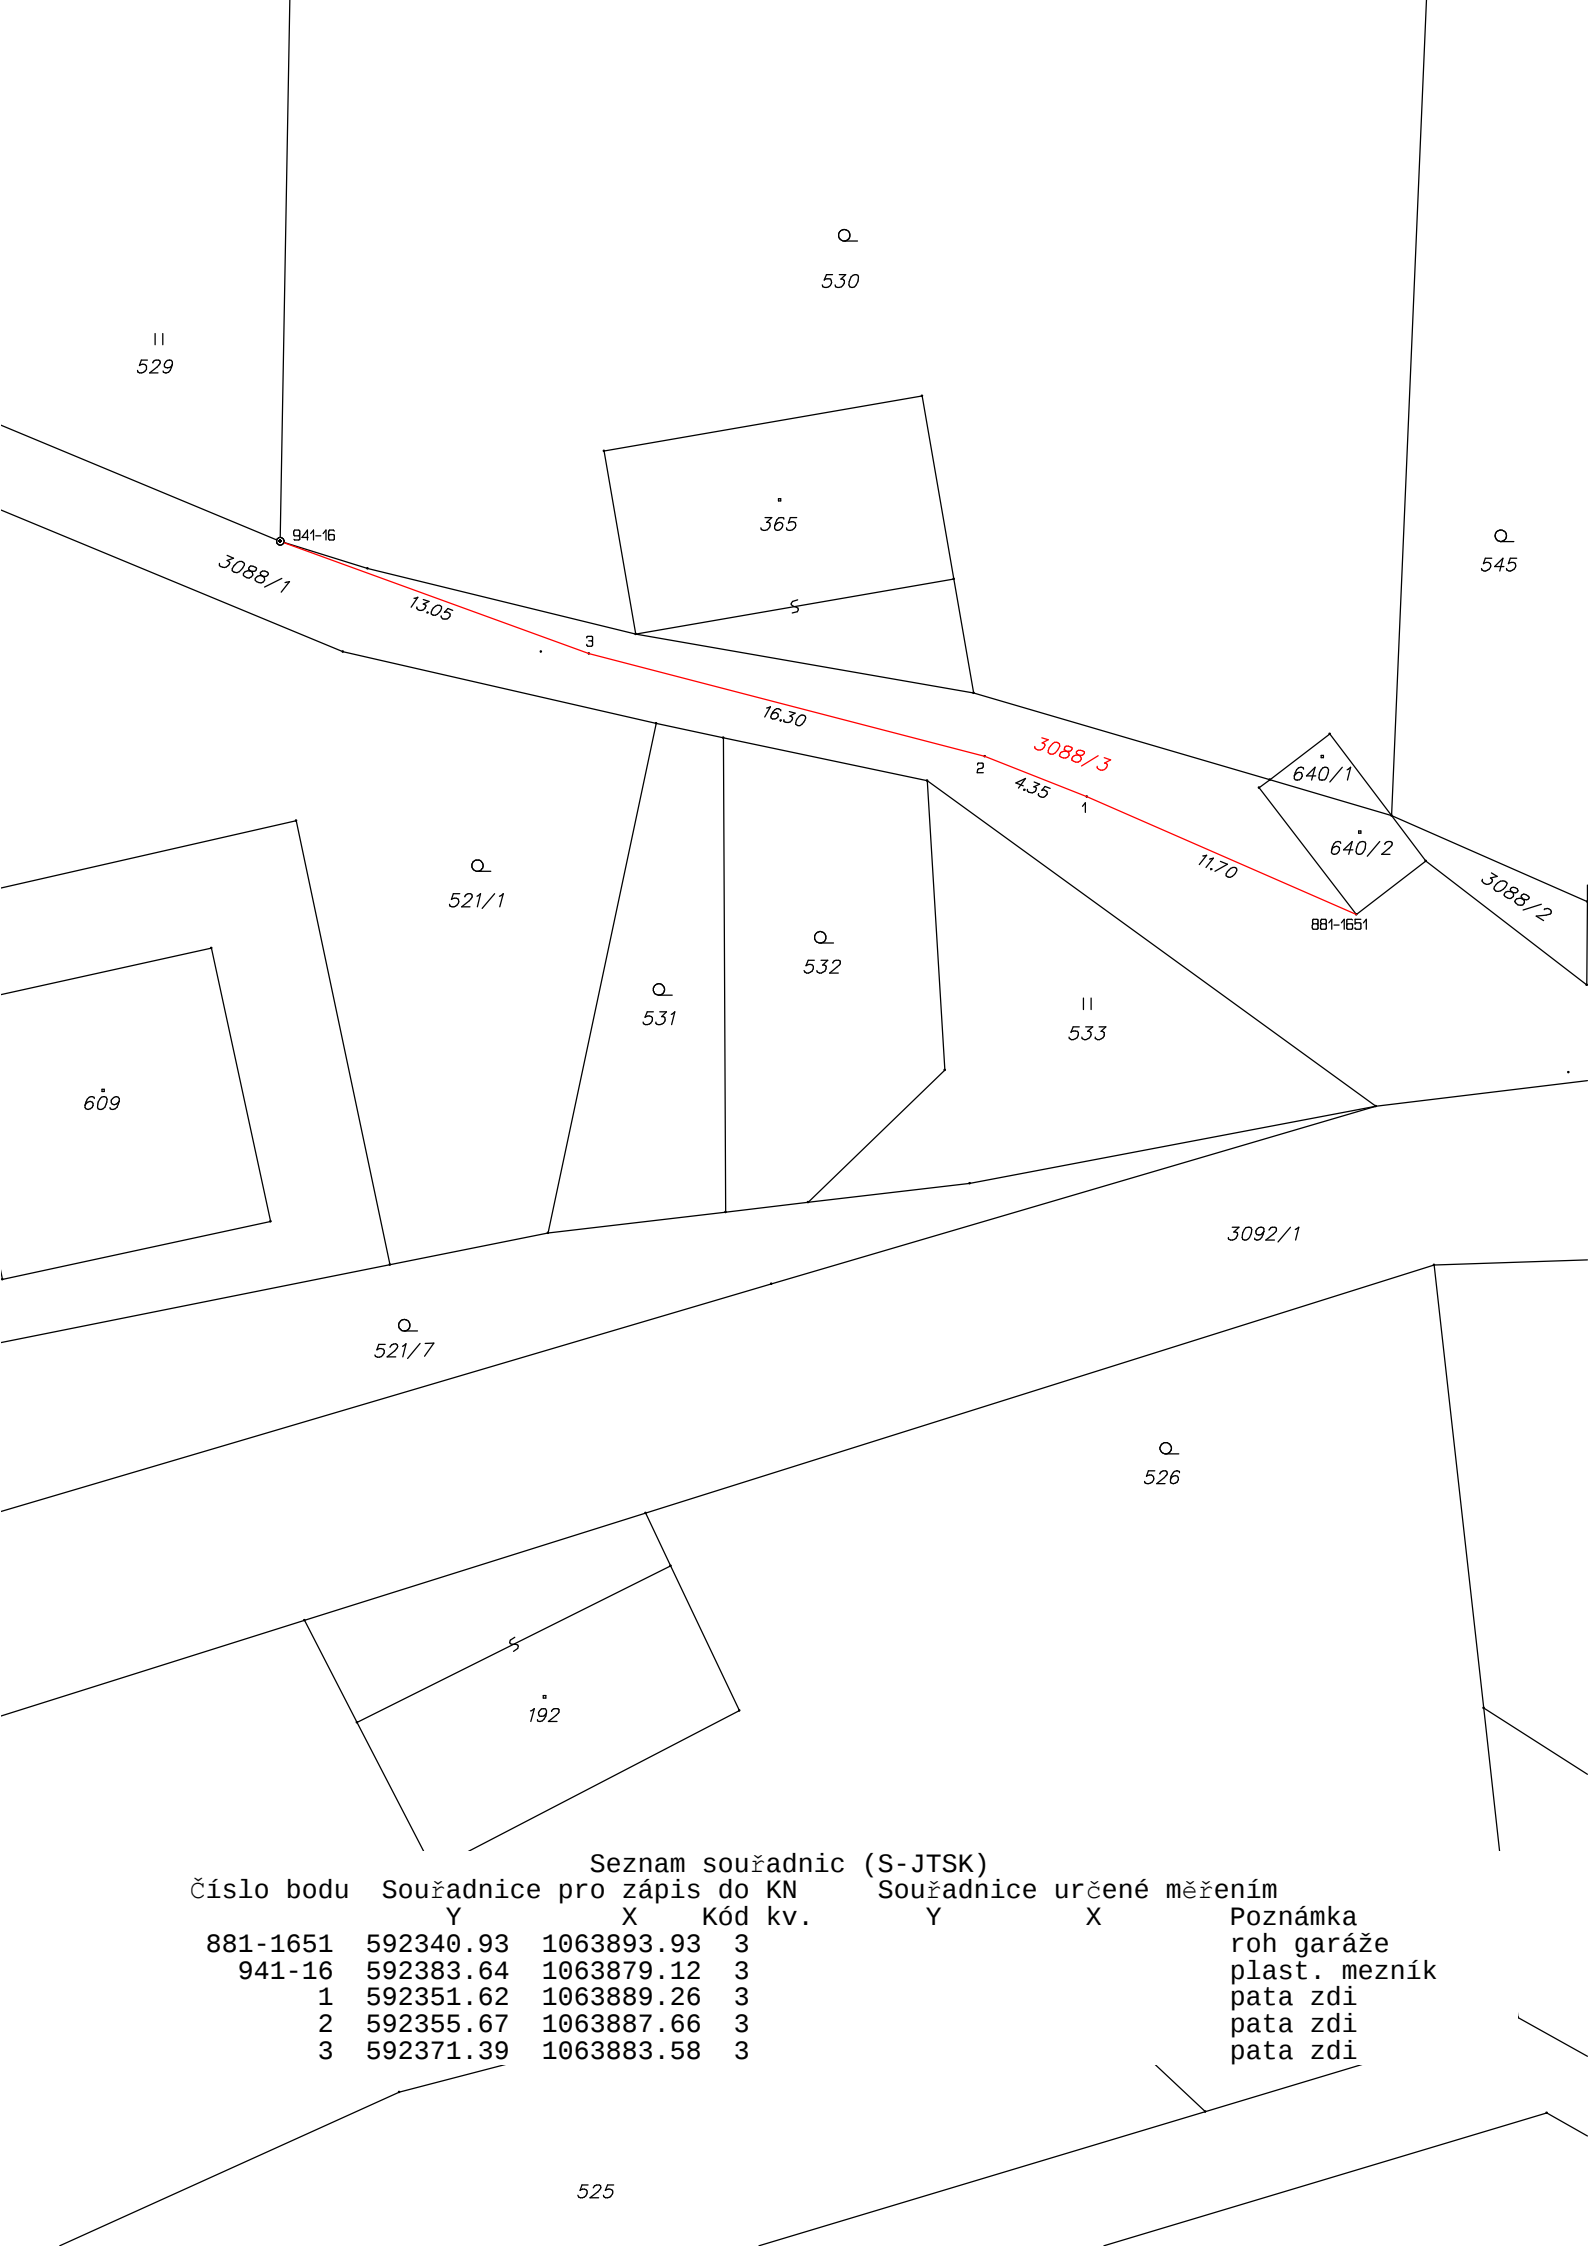

VÝKAZ DOSAVADNÍHO A NOVÉHO STAVU ÚDAJŮ KATASTRU NEMOVITOSTÍ															
Dosavadní stav				Nový stav											
Označení pozemku parc. číslem	Výměra parcely		Druh pozemku Způsob využití	Označení pozemku parc. číslem	Výměra parcely		Druh pozemku Způsob využití	Typ stavby Způsob využití	Způs. určení výměr	Porovnání se stavem evidence právních vztahů					
										Díl přechází z pozemku označeného v		Číslo listu vlastnictví	Výměra dílu		Označení dílu
	ha	m ²	katastru nemovitostí		dřívější poz. evidenci	ha	m ²								
3088/1	4	76	ostat. pl. ostat.komu.	3088/1	4	08	ostat. pl. ostat.komu.		0	3088/1		10001	4	08	
			3088/3	ostat. pl. ostat.komu.			0			3088/1		10001			68
	4	76			4	76									

Údaje BPEJ se neuvádí.

GEOMETRICKÝ PLÁN pro rozdělení pozemku	Geometrický plán ověřil úředně oprávněný zeměměřický inženýr:		Stejnopis ověřil úředně oprávněný zeměměřický inženýr:	
	Jméno, příjmení: Ing. Jan Mühlhansl		Jméno, příjmení:	
	Číslo položky seznamu úředně oprávněných zeměměřických inženýrů: 645/95		Číslo položky seznamu úředně oprávněných zeměměřických inženýrů:	
	Dne: 24. května 2019	Číslo: 41/2019	Dne: Číslo:	
	Náležitostmi a přesností odpovídá právním předpisům.		Tento stejnopis odpovídá geometrickému plánu v elektronické podobě uloženému v dokumentaci katastrálního úřadu.	
Vyhotovitel: GEODES - geodetické práce s.r.o. Pod Vyšehradem 143 Jablonné nad Orlicí 561 64	Katastrální úřad souhlasí s očíslováním parcel. 			