

Dopravní omezení - úplná uzavírka silnice I/11 v úseku Šedivec - Bredůvka z důvodu závodu.


Uzavřený úsek



Objízdné trasy



Detail křižovatek

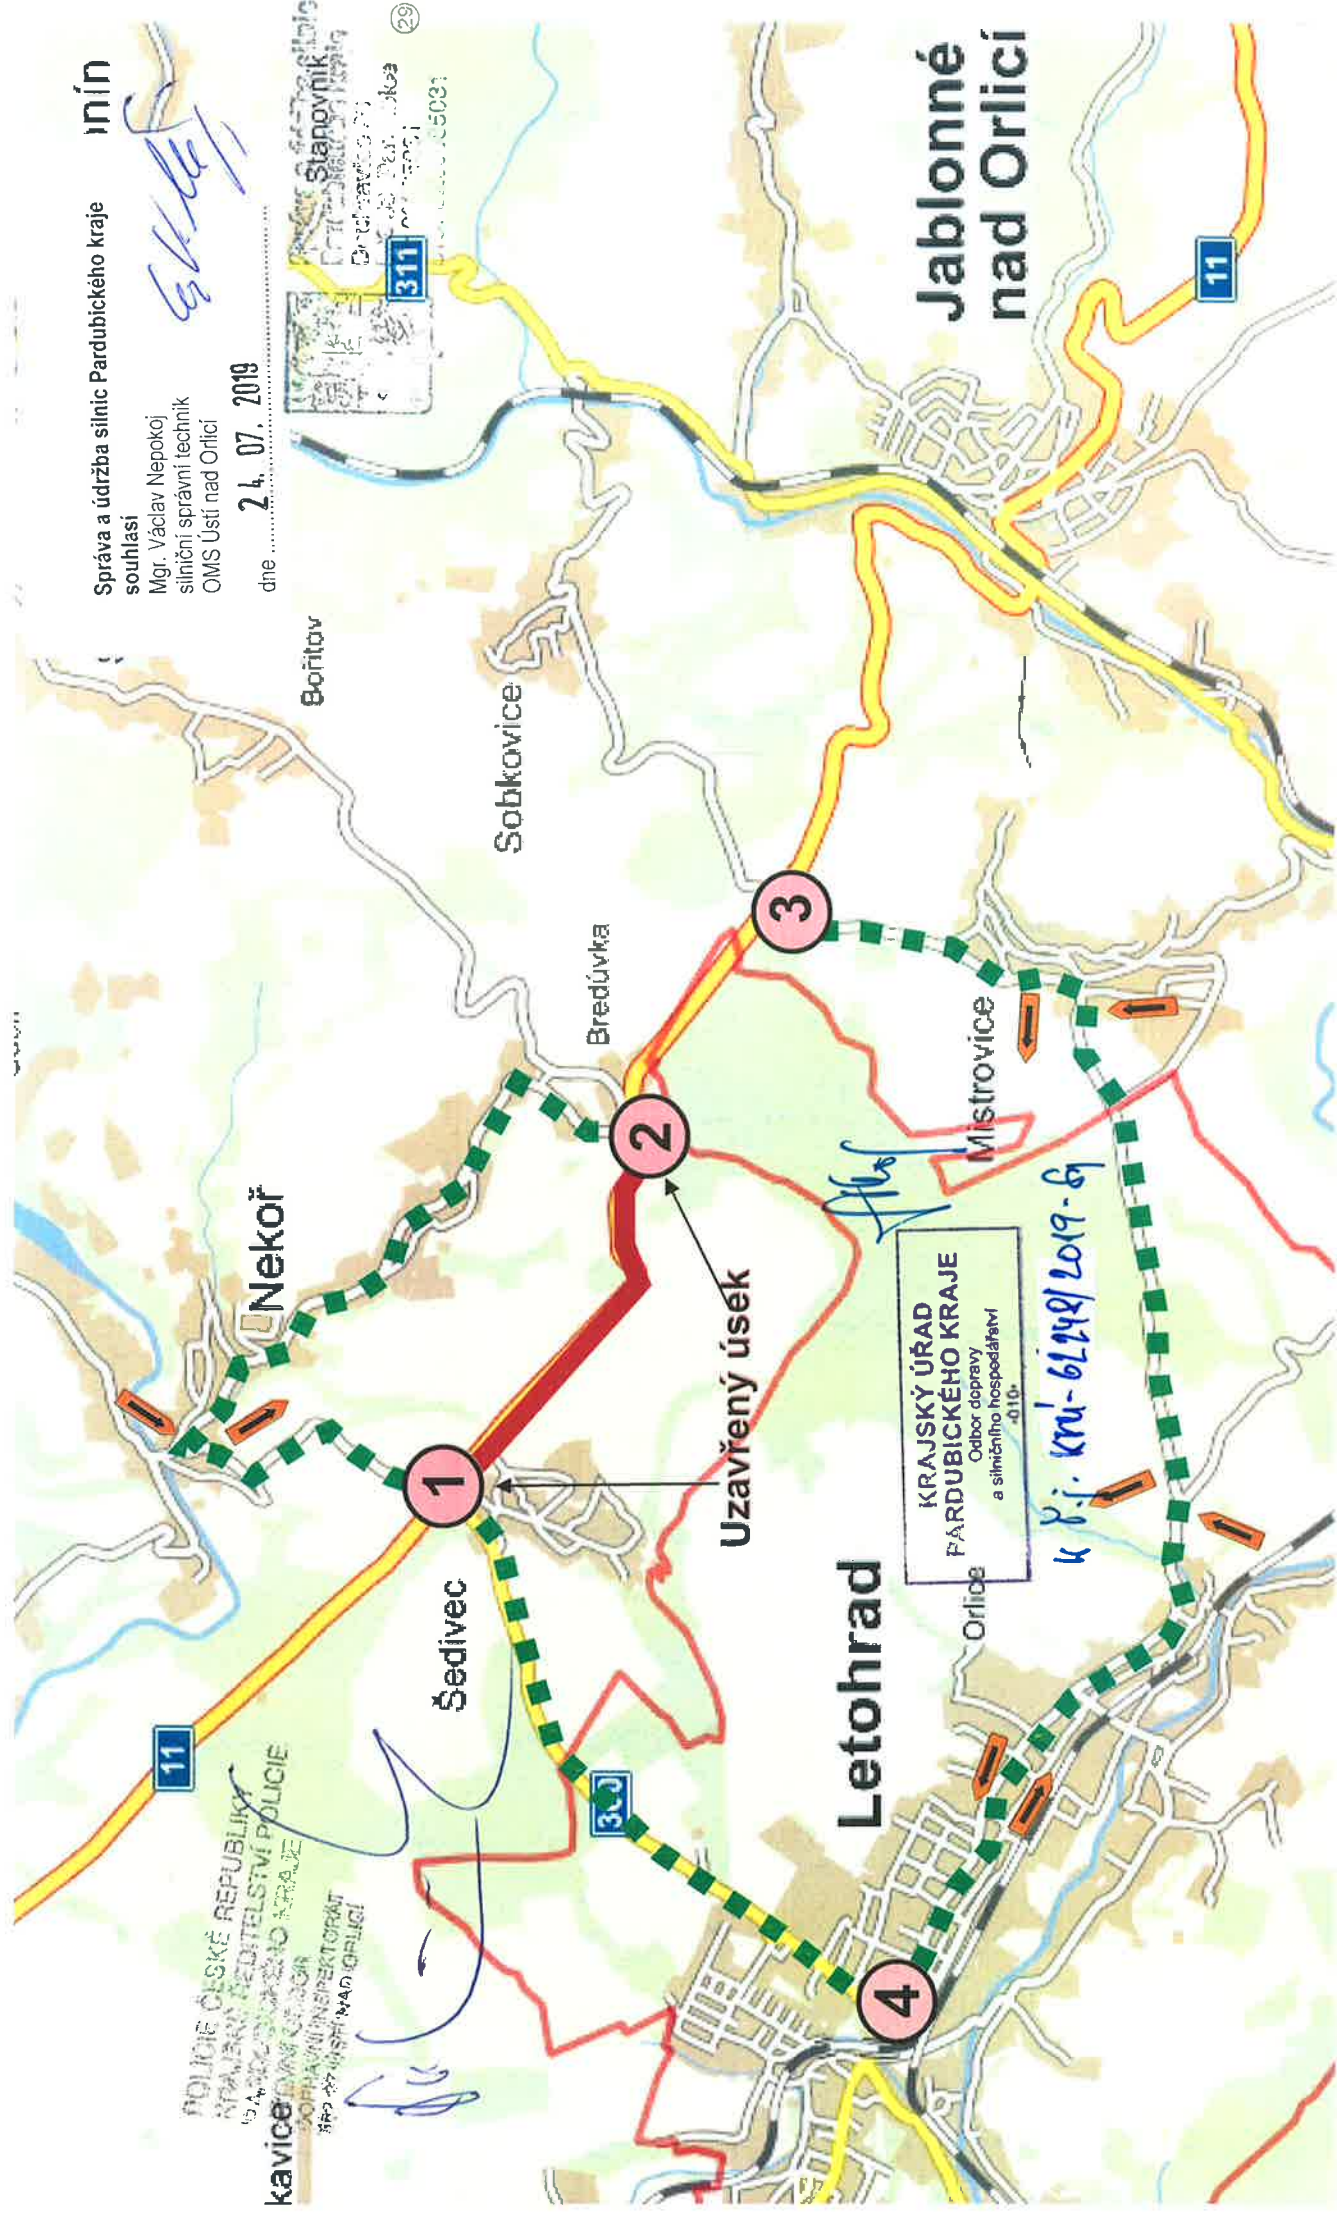

POLICE ČESKÉ REPUBLIKY
KRAJSKÝ ŘÍDITELSTVÍ POLICIE
PARDUBICKÉHO KRAJE
KAVČICE
KRAJSKÝ INSPEKTORÁT
PRO ÚSTŘEDNÍ ORLICI

Správa a údržba silnic Pardubického kraje
souhlasí
Mgr. Václav Nepokoj
silniční správní technik
OMS Ústí nad Orlicí

dne 24. 07. 2019

Bořítov

Sobkovice

Bredůvka

Nekoř

Šedivec

Letohrad

KRAJSKÝ ÚŘAD
PARDUBICKÉHO KRAJE
Odbor dopravy
a silničního hospodářství
010

K. j. kn-61248/2019-6


Jablonné
nad Orlicí

11

































311

303

Detail - 1 - křižovatka Šedivec

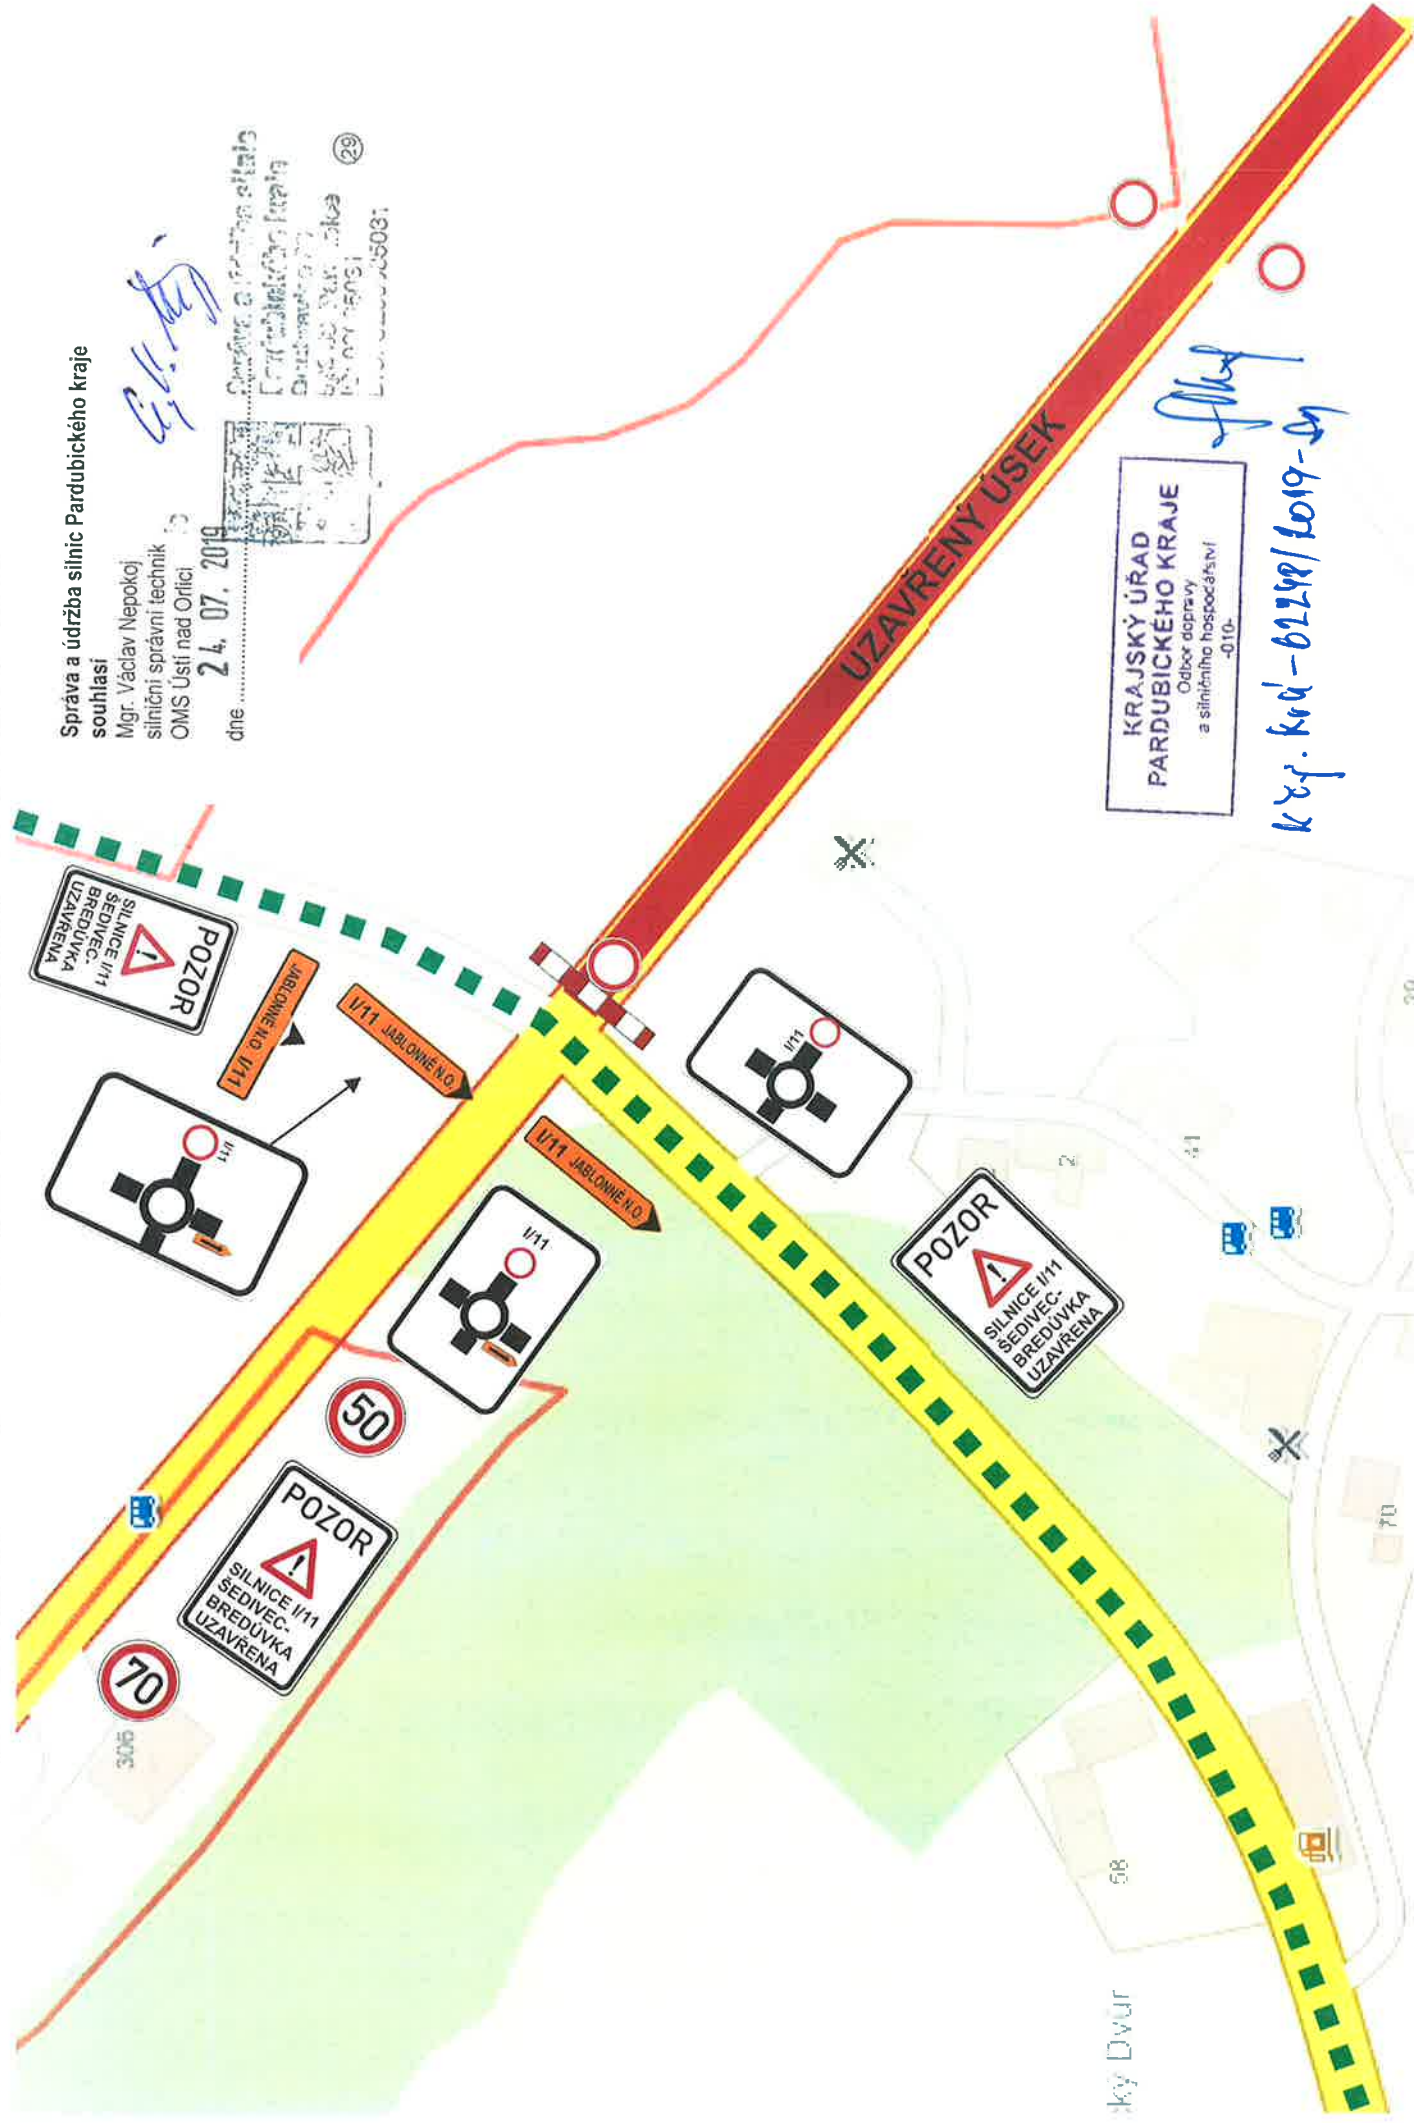

Detail - 1_a - křižovatka Šedivec

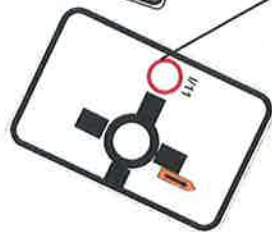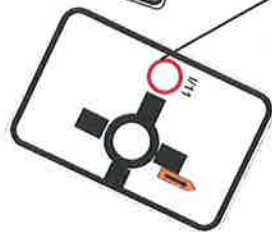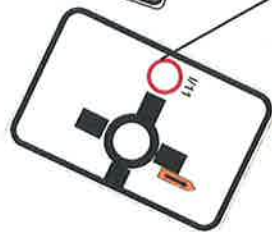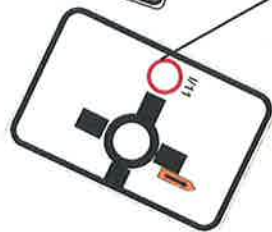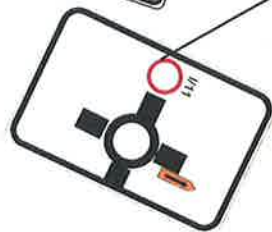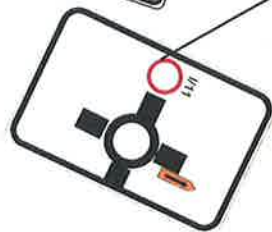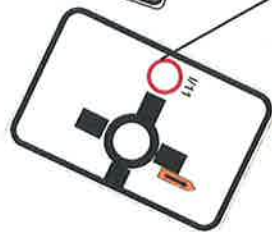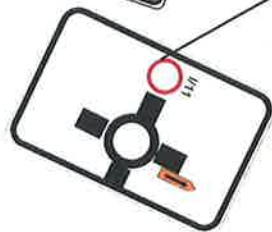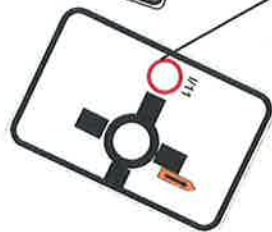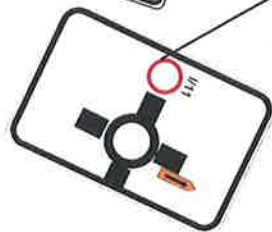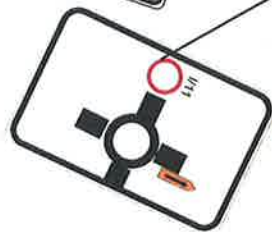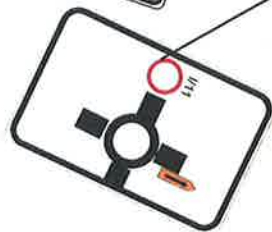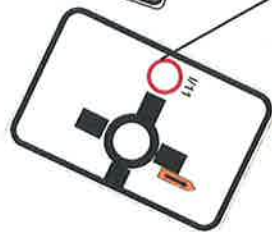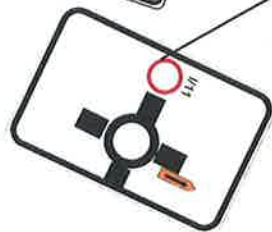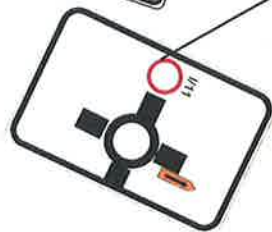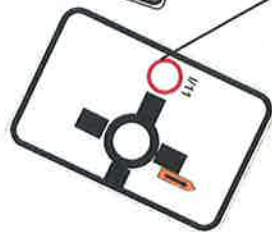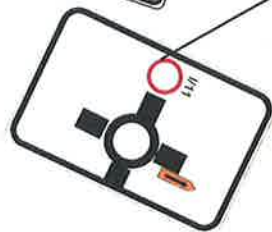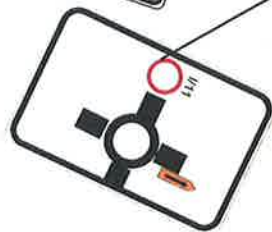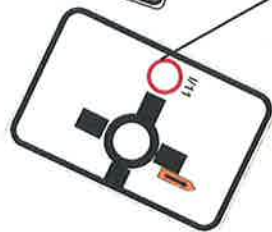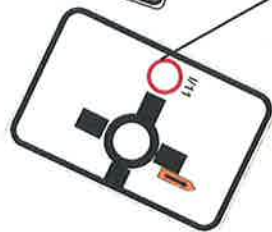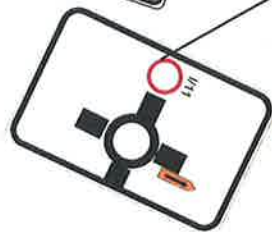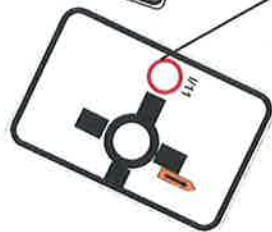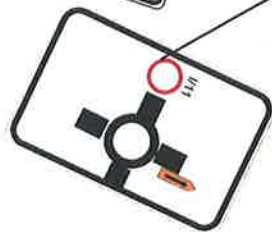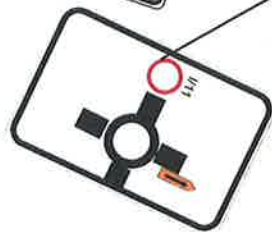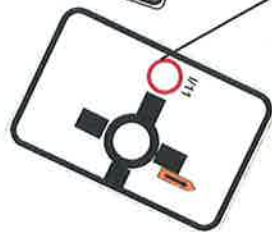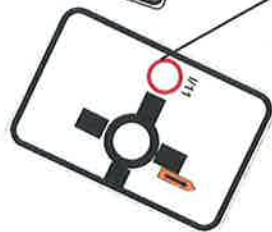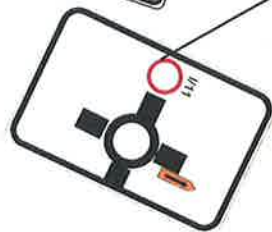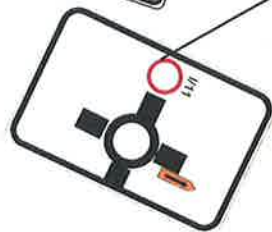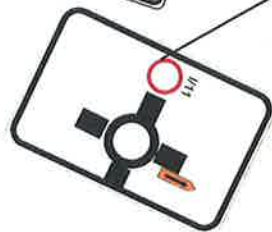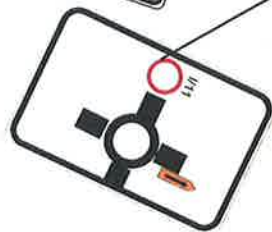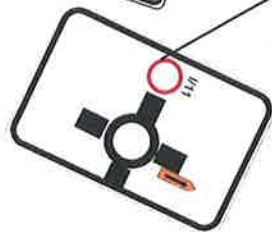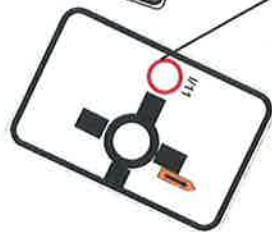

Detail - 2 - křižovatka Bredůvka

Správa a údržba silnic Pardubického kraje

souhlasí

Mgr. Václav Nepokoj

silniční správní technik

OMS Ústí nad Orlicí


dne

24. 07. 2019



Správa a údržba silnic
Pardubického kraje
Ústí nad Orlicí
602 00 Ústí nad Orlicí
IČO: 000005031
DIČ: CZ00005031

(29)

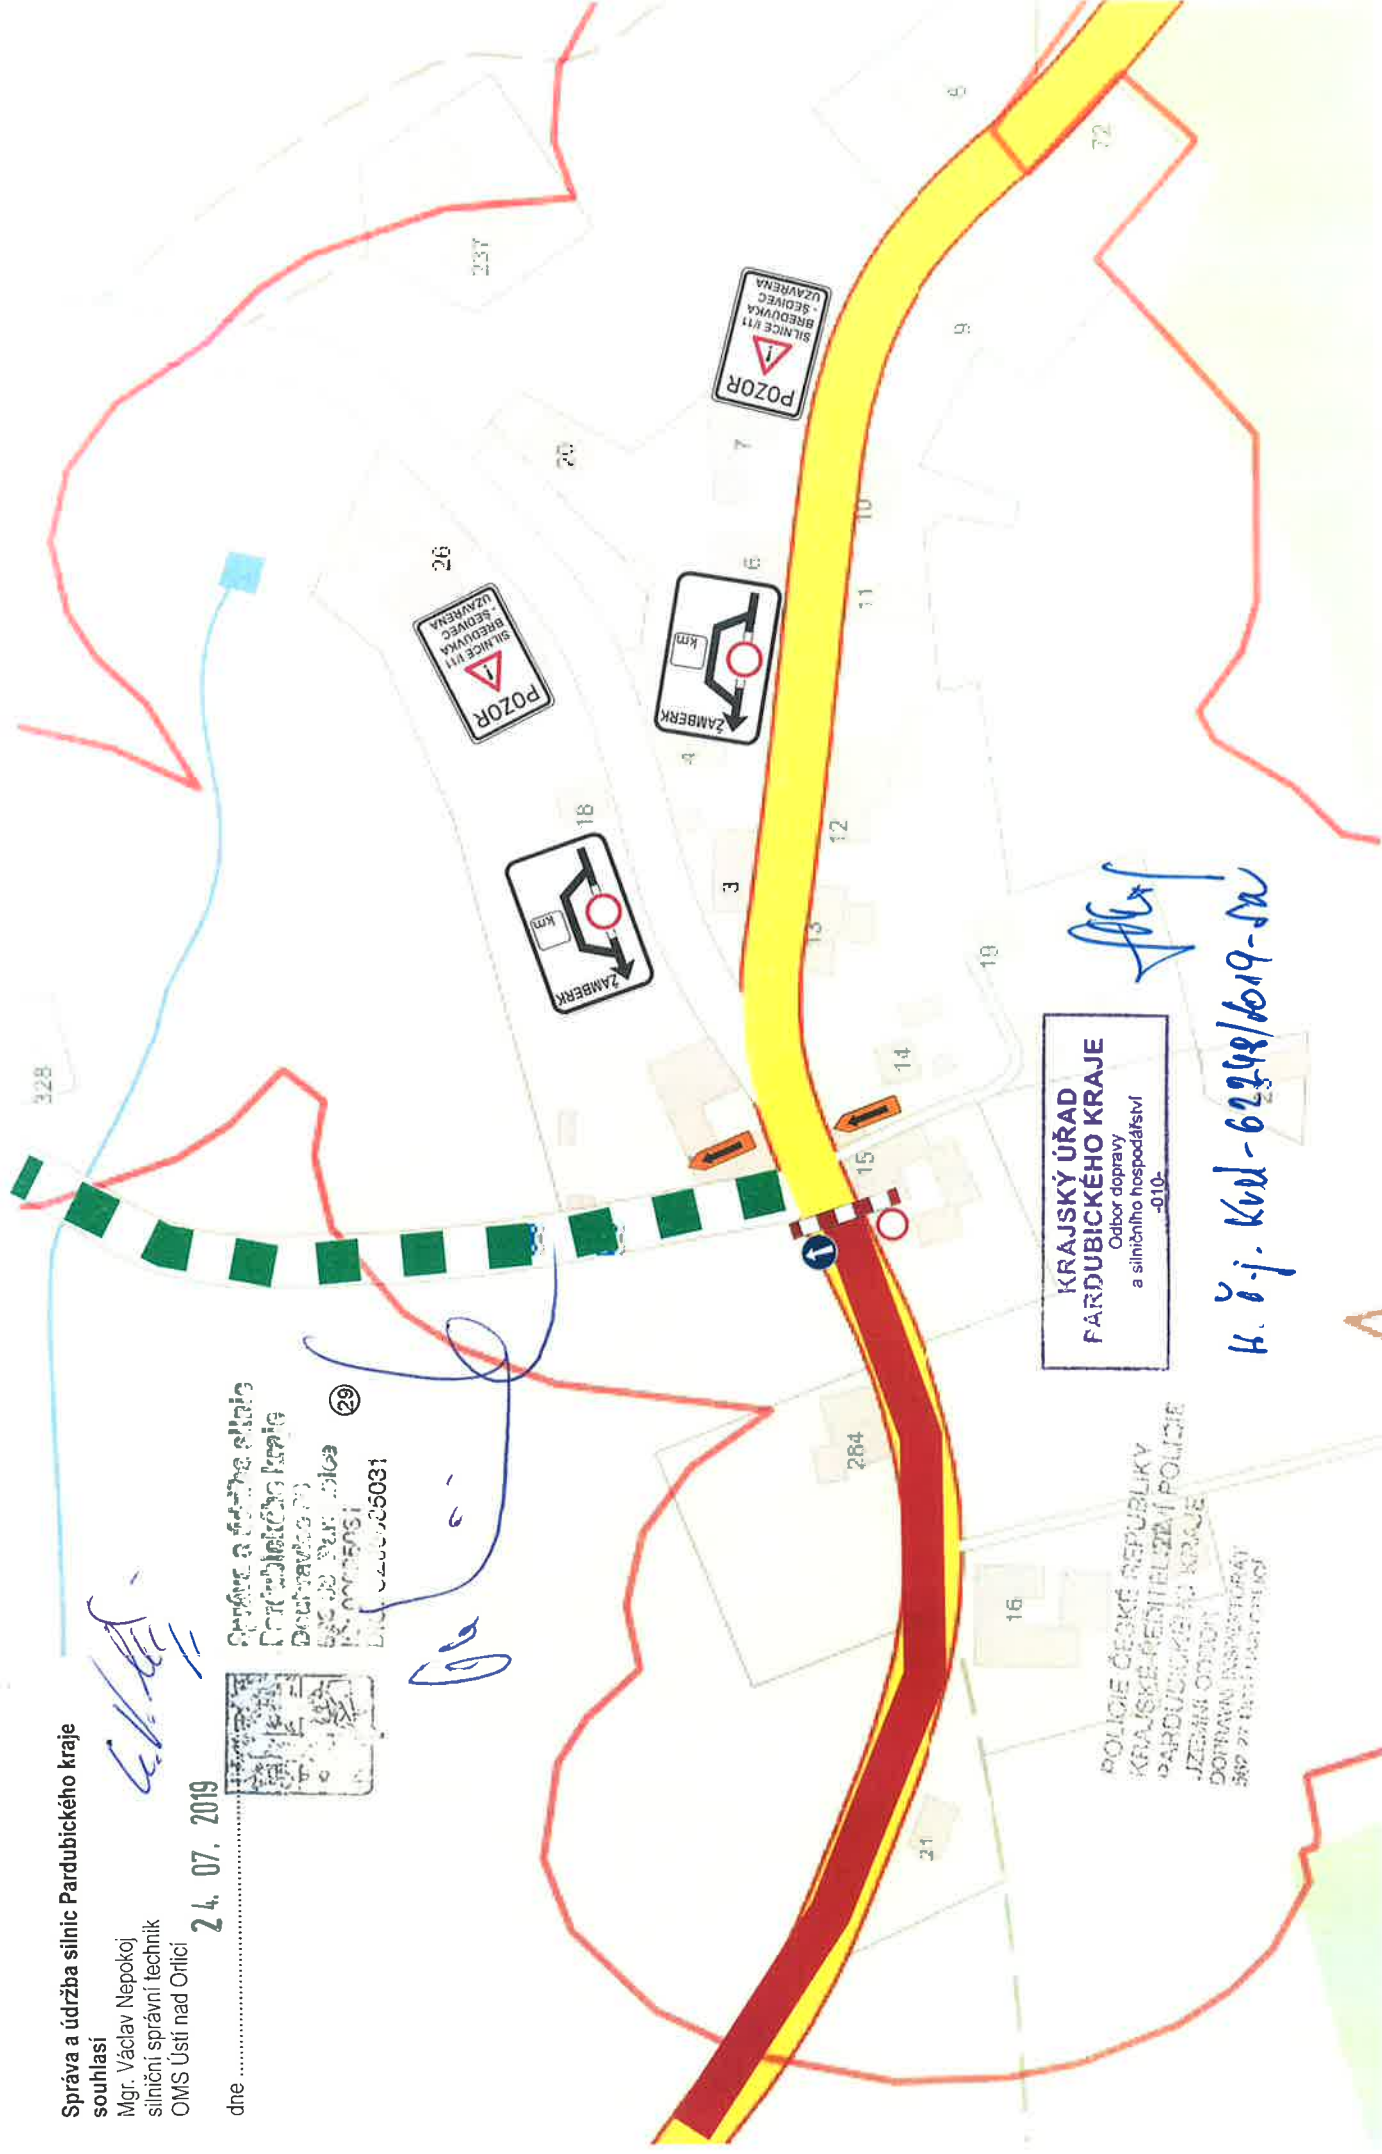


KRAJSKÝ ÚŘAD
PARDUBICKÉHO KRAJE
Odbor dopravy
a silničního hospodářství
-010-

POLICIE ČESKÉ REPUBLIKY
KRAJSKÉ ŘEDITELSTVÍ POLICIE
PARDUBICKÉHO KRAJE
JZEMNÍ ODDĚLENÍ
DOZVÁNÍ INSPEKTURAT
582 27 ÚSTÍ NAD ORLICÍ


H. V. j. Kvd-62348/6019-JN

Detail - 3 - křižovatka Mistrovice, Sobkovice

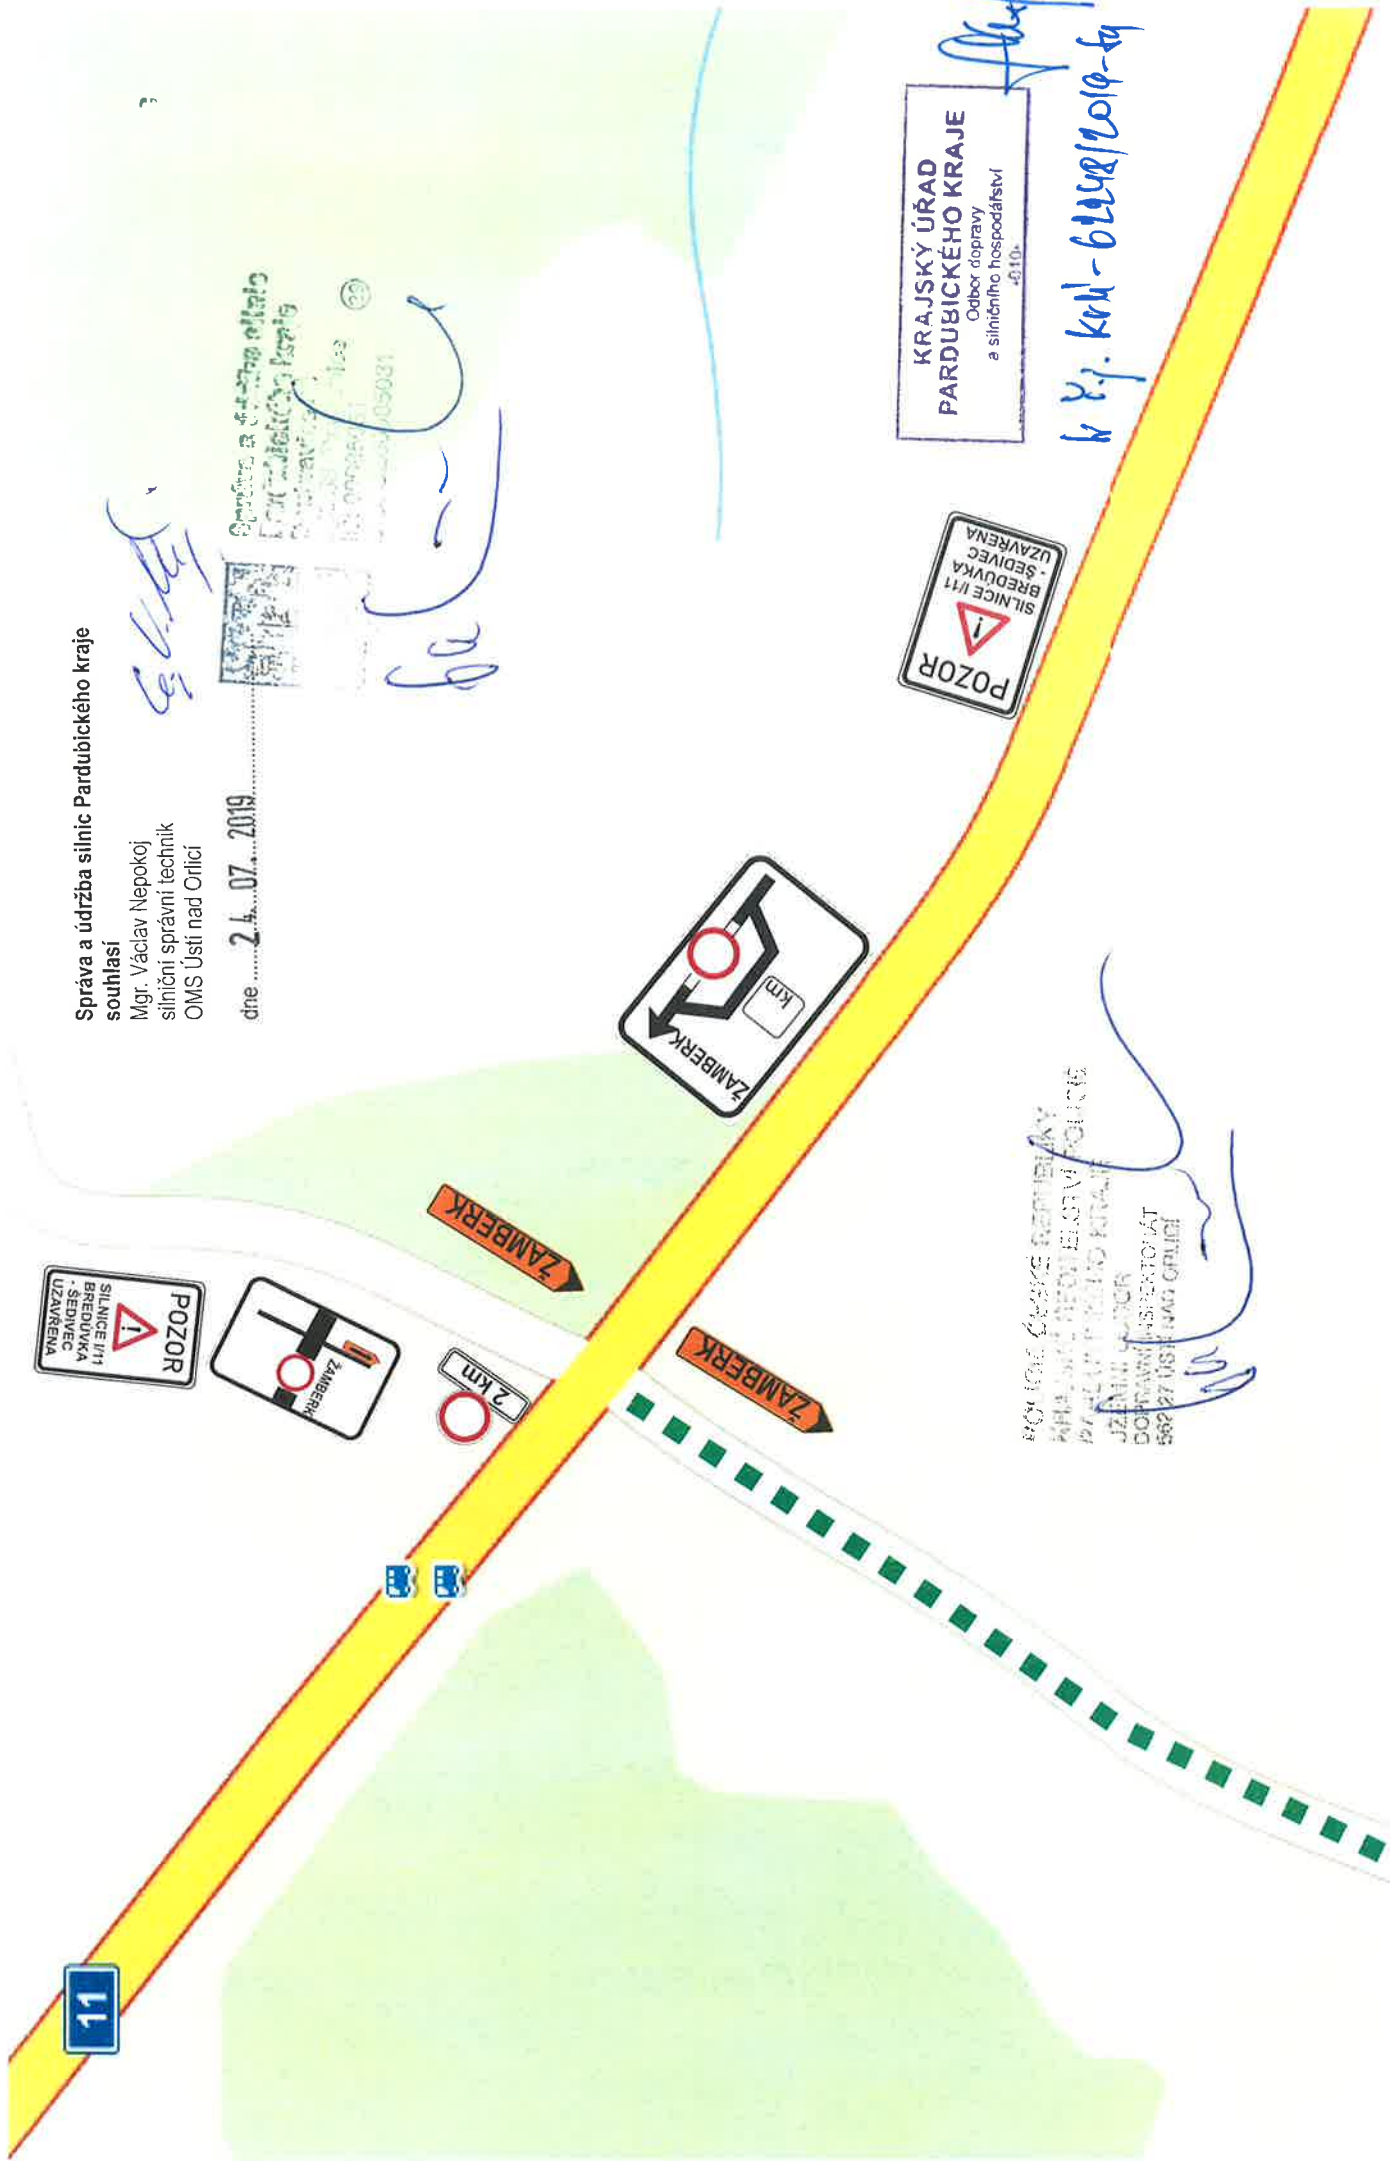

Detail - 4 - křižovatka Letohrad

POLICE ČESKÉ REPUBLIKY
KRAJSKÝ ŘÍDÍCÍ STŘEDISKO POLICE
JEDNOTKA ÚZEMNÍHO KRAJE
OCHRANA NÁRODNOSTI
562 27 ÚSTÍ NAD ORLICÍ

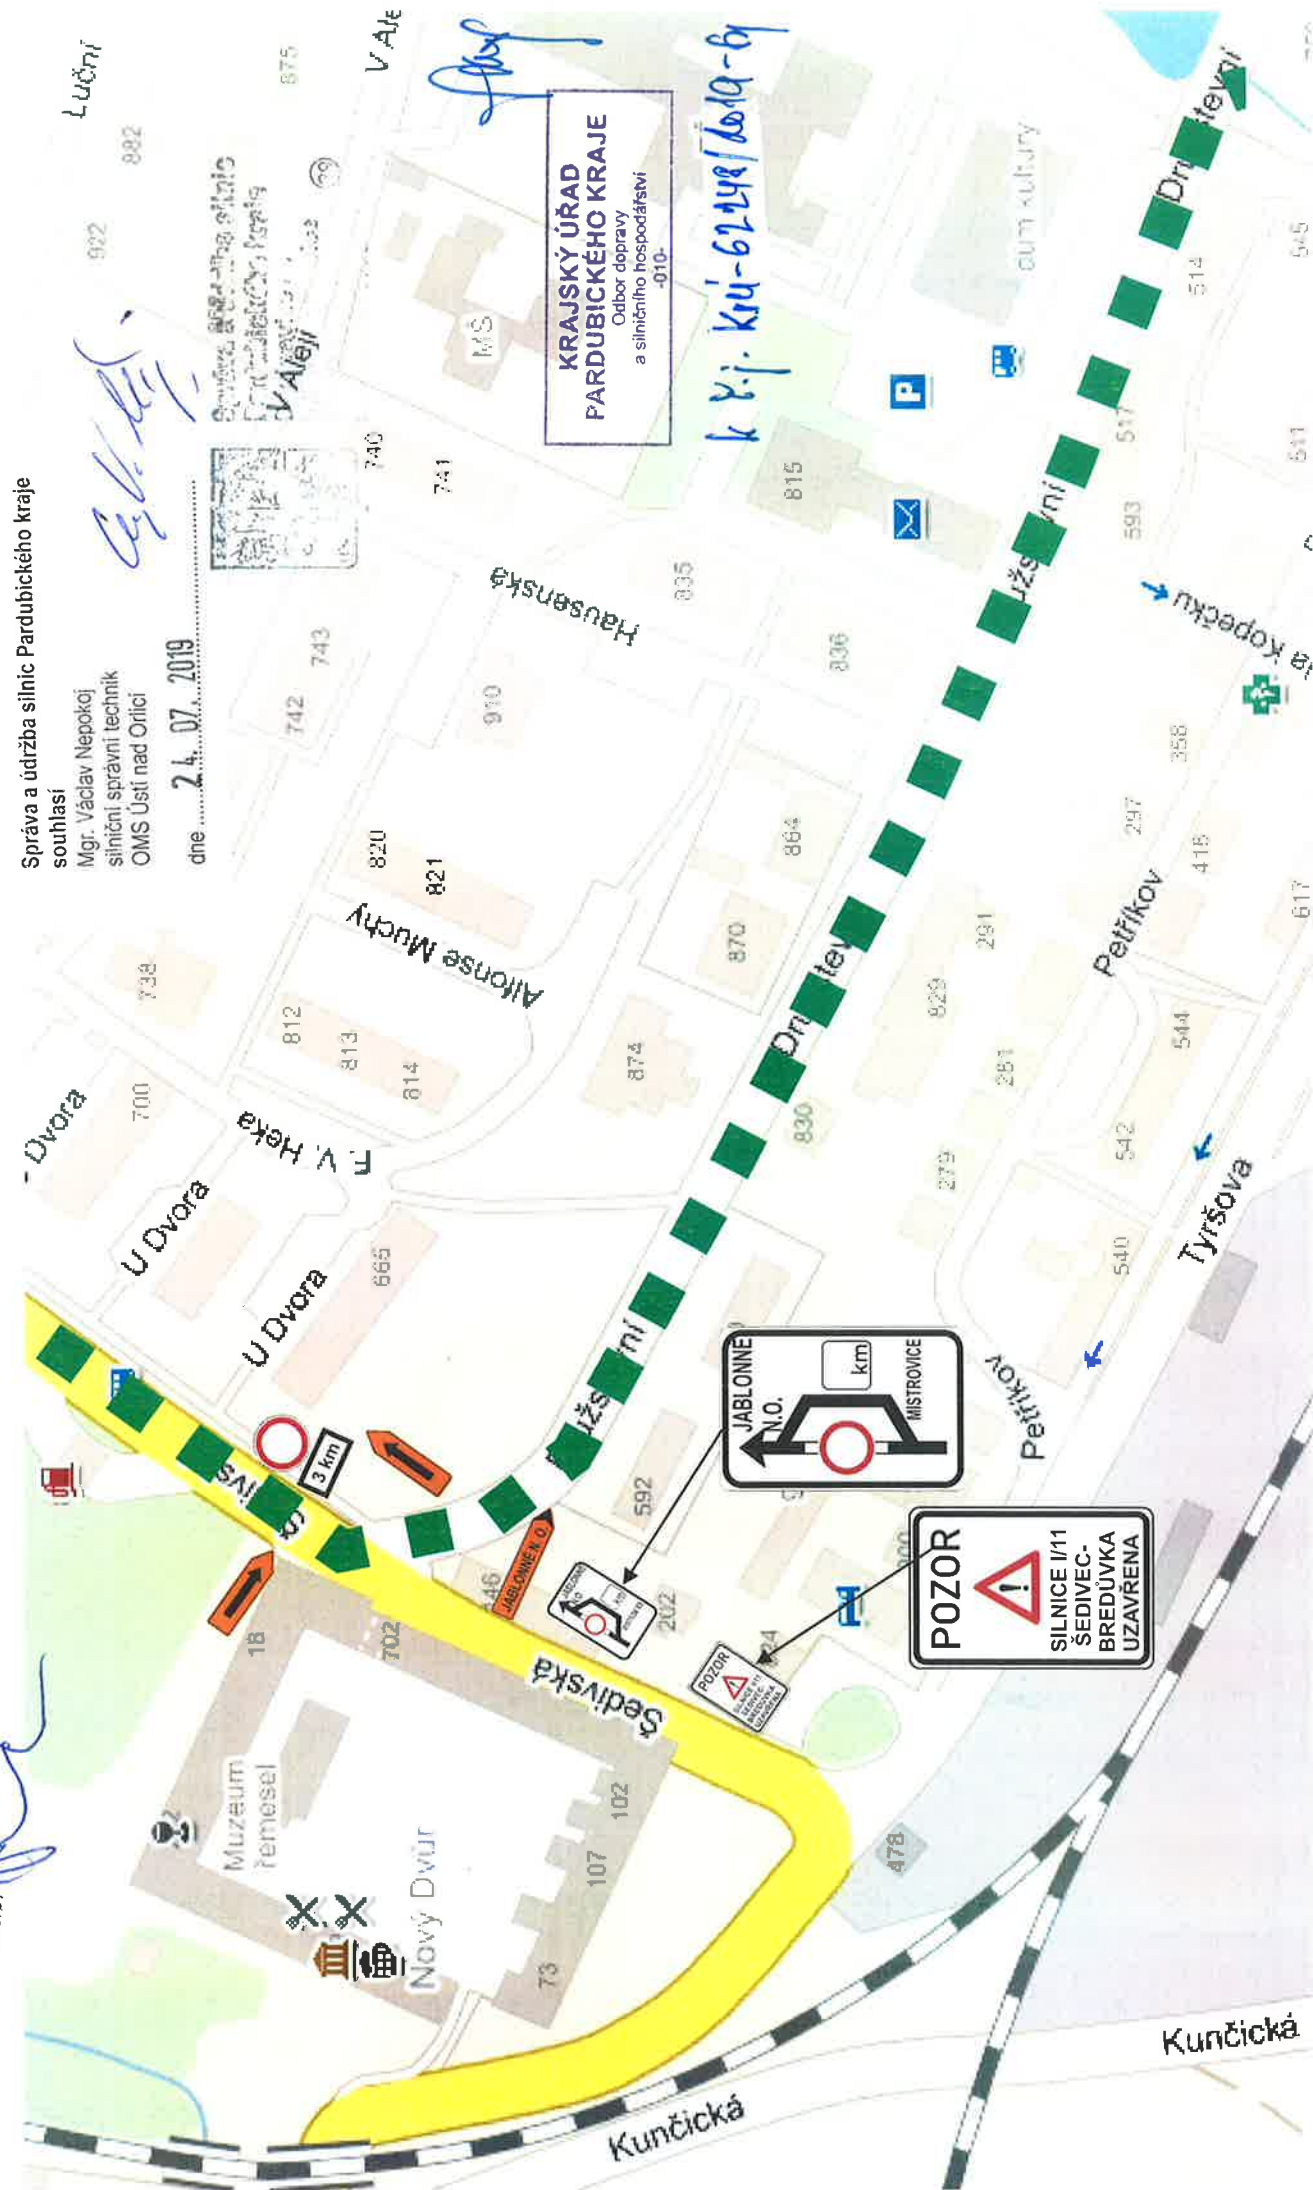

Detail - 4a - křižovatka Letohrad

