


Mgr.
Kateřina
Halbrštátová

Digitálně podepsal
Mgr. Kateřina
Halbrštátová
Datum: 2019.09.24
09:05:41 +02'00'

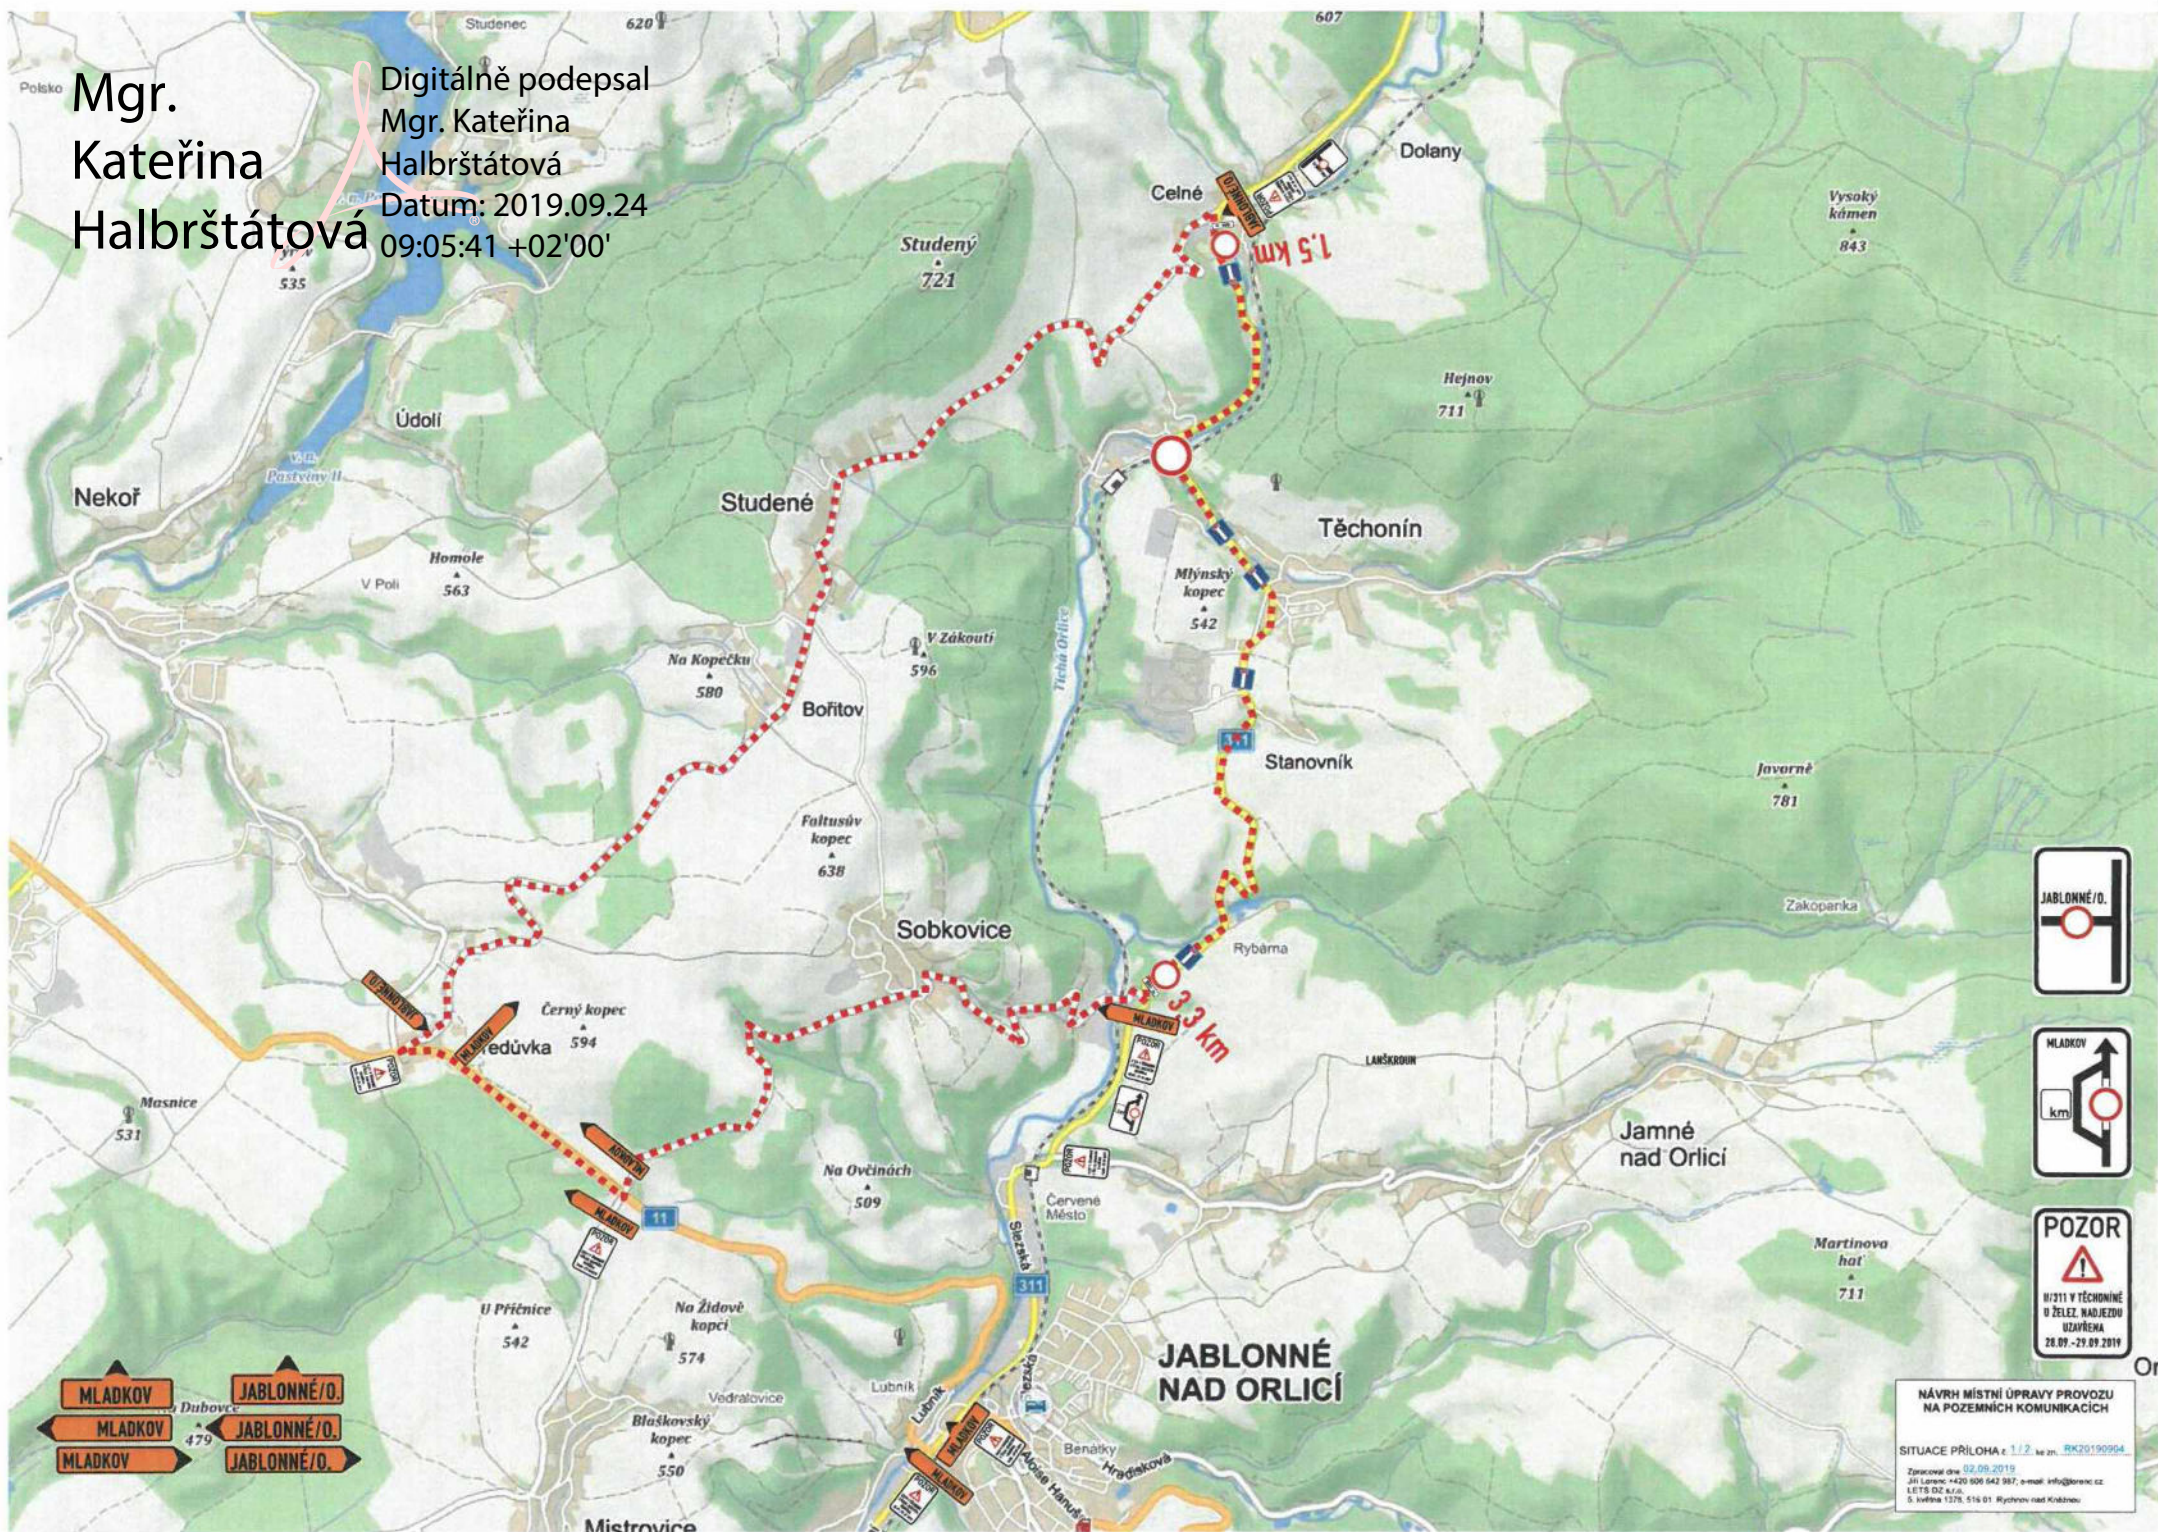

NÁVRH MÍSTNÍ ÚPRAVY PROVOZU
NA POZEMNÍCH KOMUNIKACÍCH

SITUACE PŘÍLOHA z 1/2, ke zn. RK20190904

Zpracoval dne 02.09.2019
Jiří Lorenc +420 906 042 987, e-mail: info@lorenz.cz
LETIS 02 k.ú.,
S. k.ú. 1378, 516 01, Rybářna nad Křibovicemi