




ÚZEMÍ S PRVKY REGULAČNÍHO PLÁNU U1

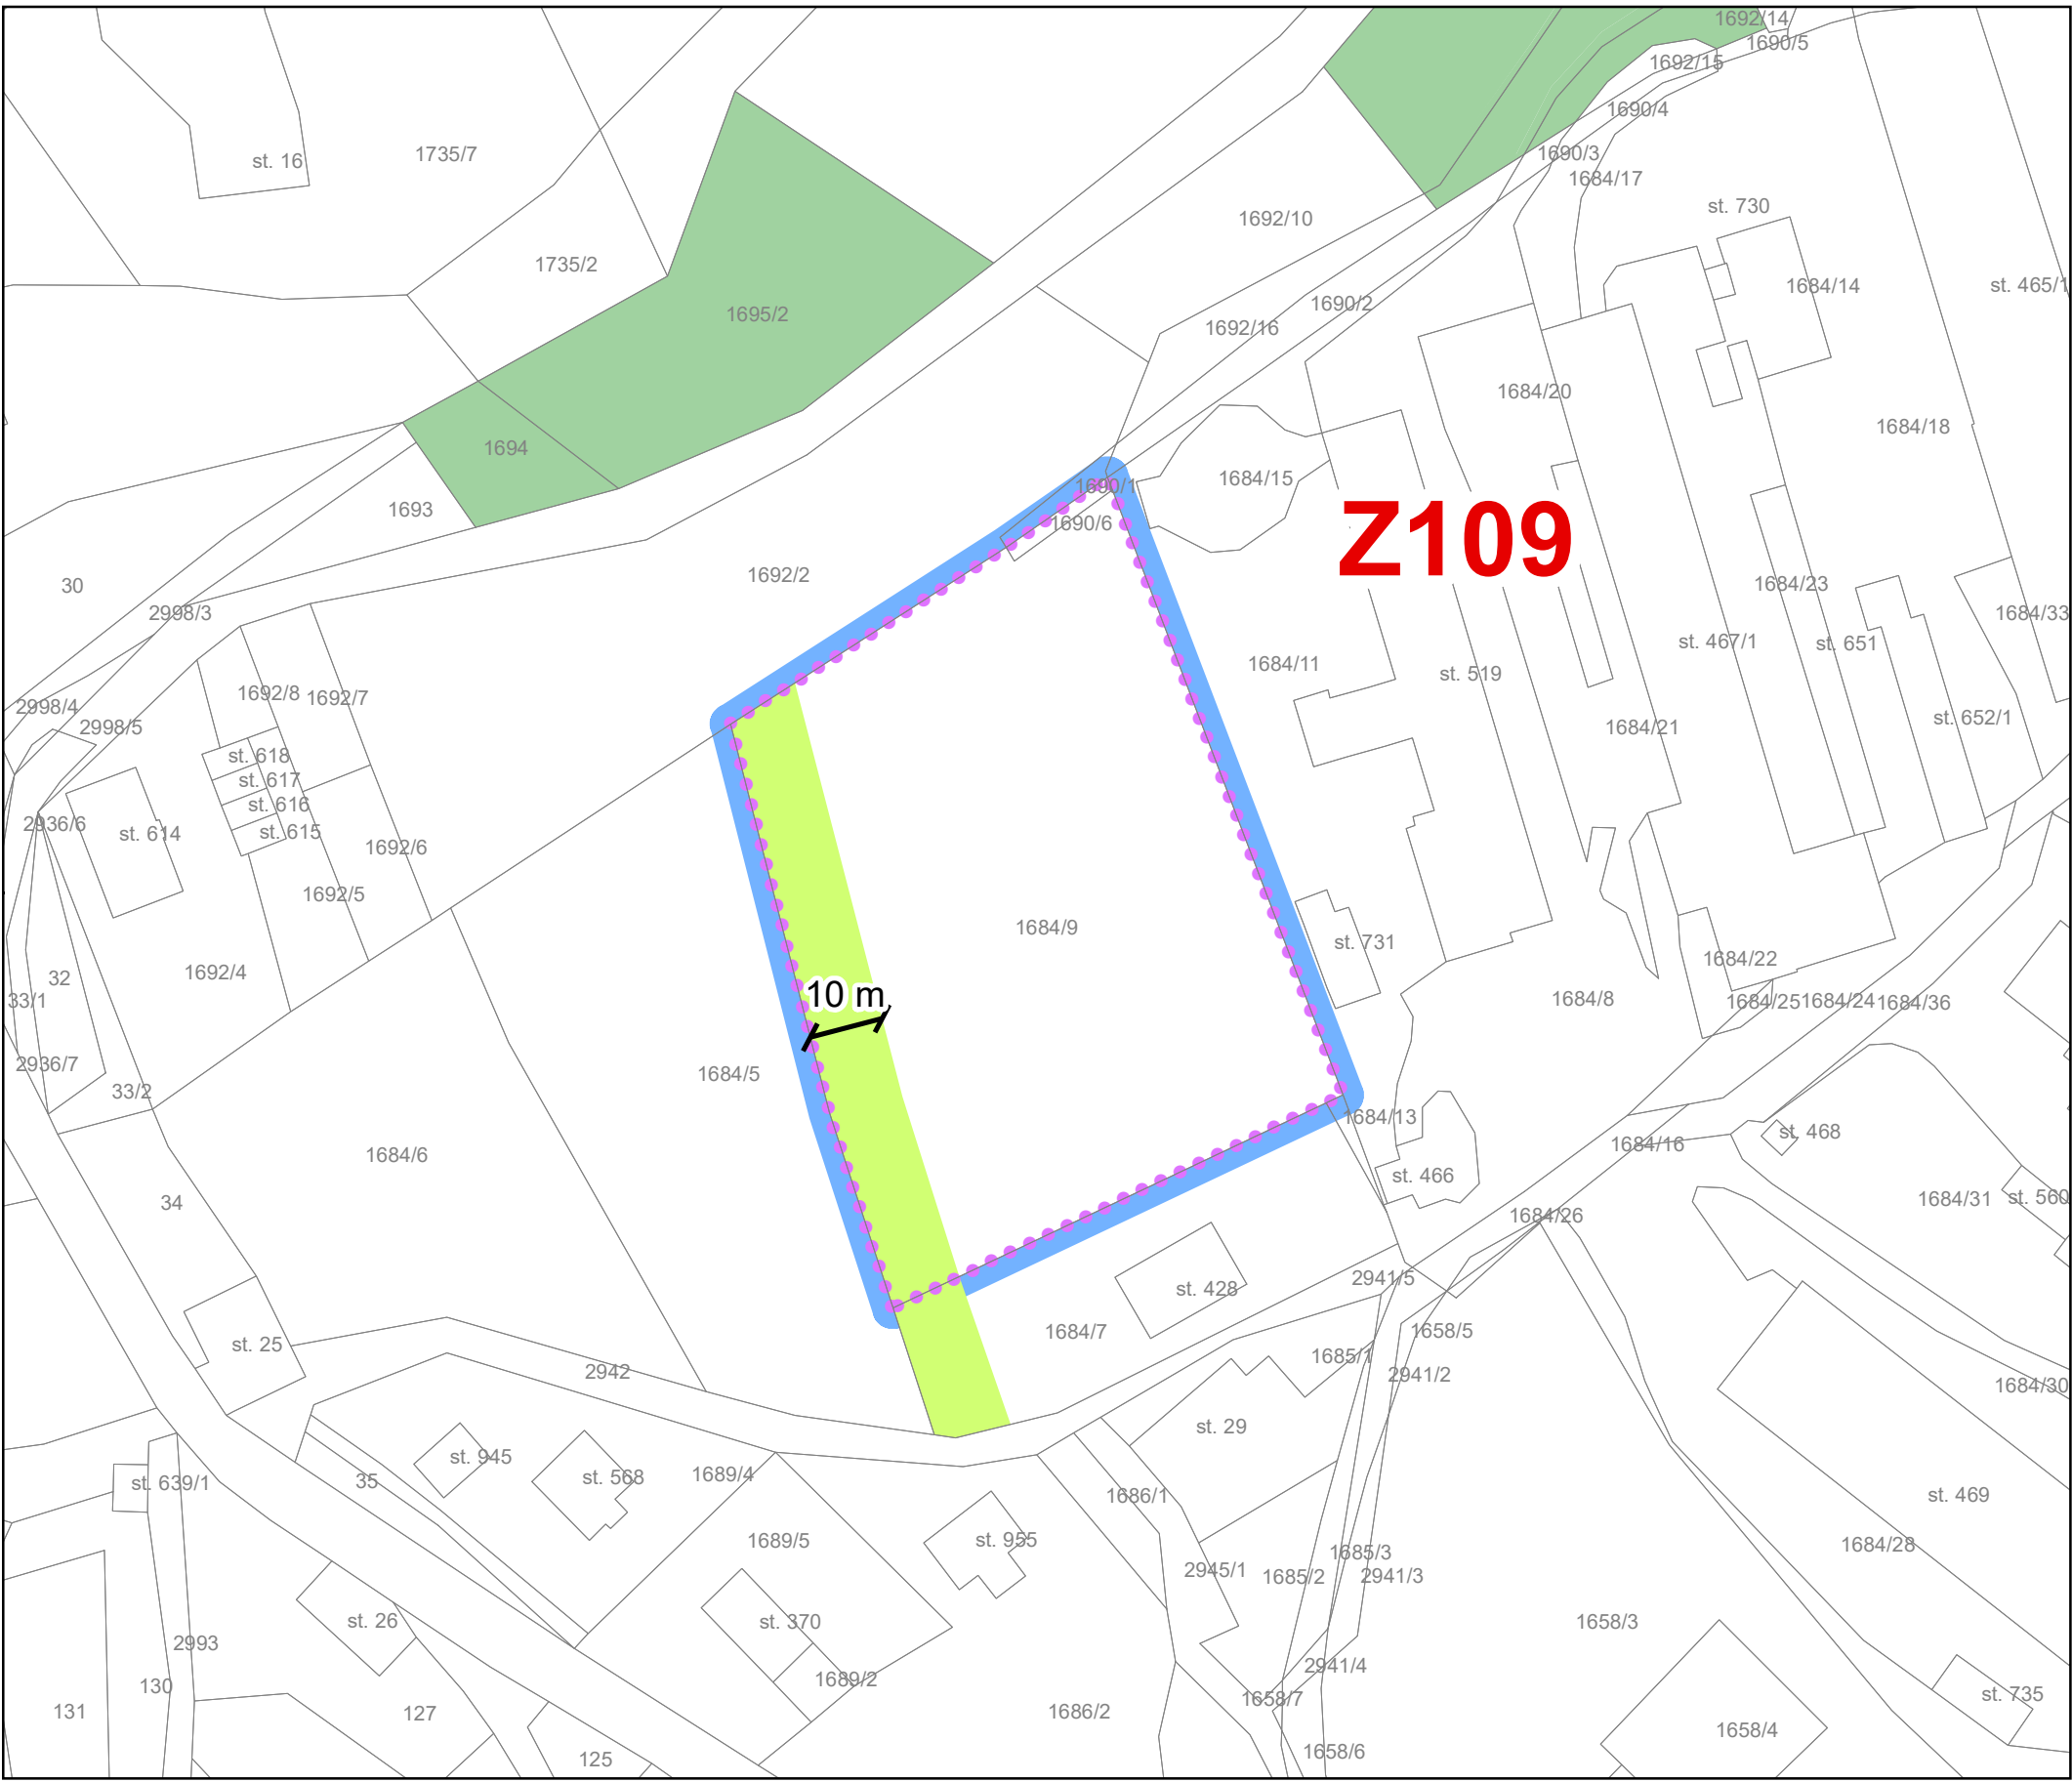



ÚZEMÍ S PRVKY REGULAČNÍHO PLÁNU U2

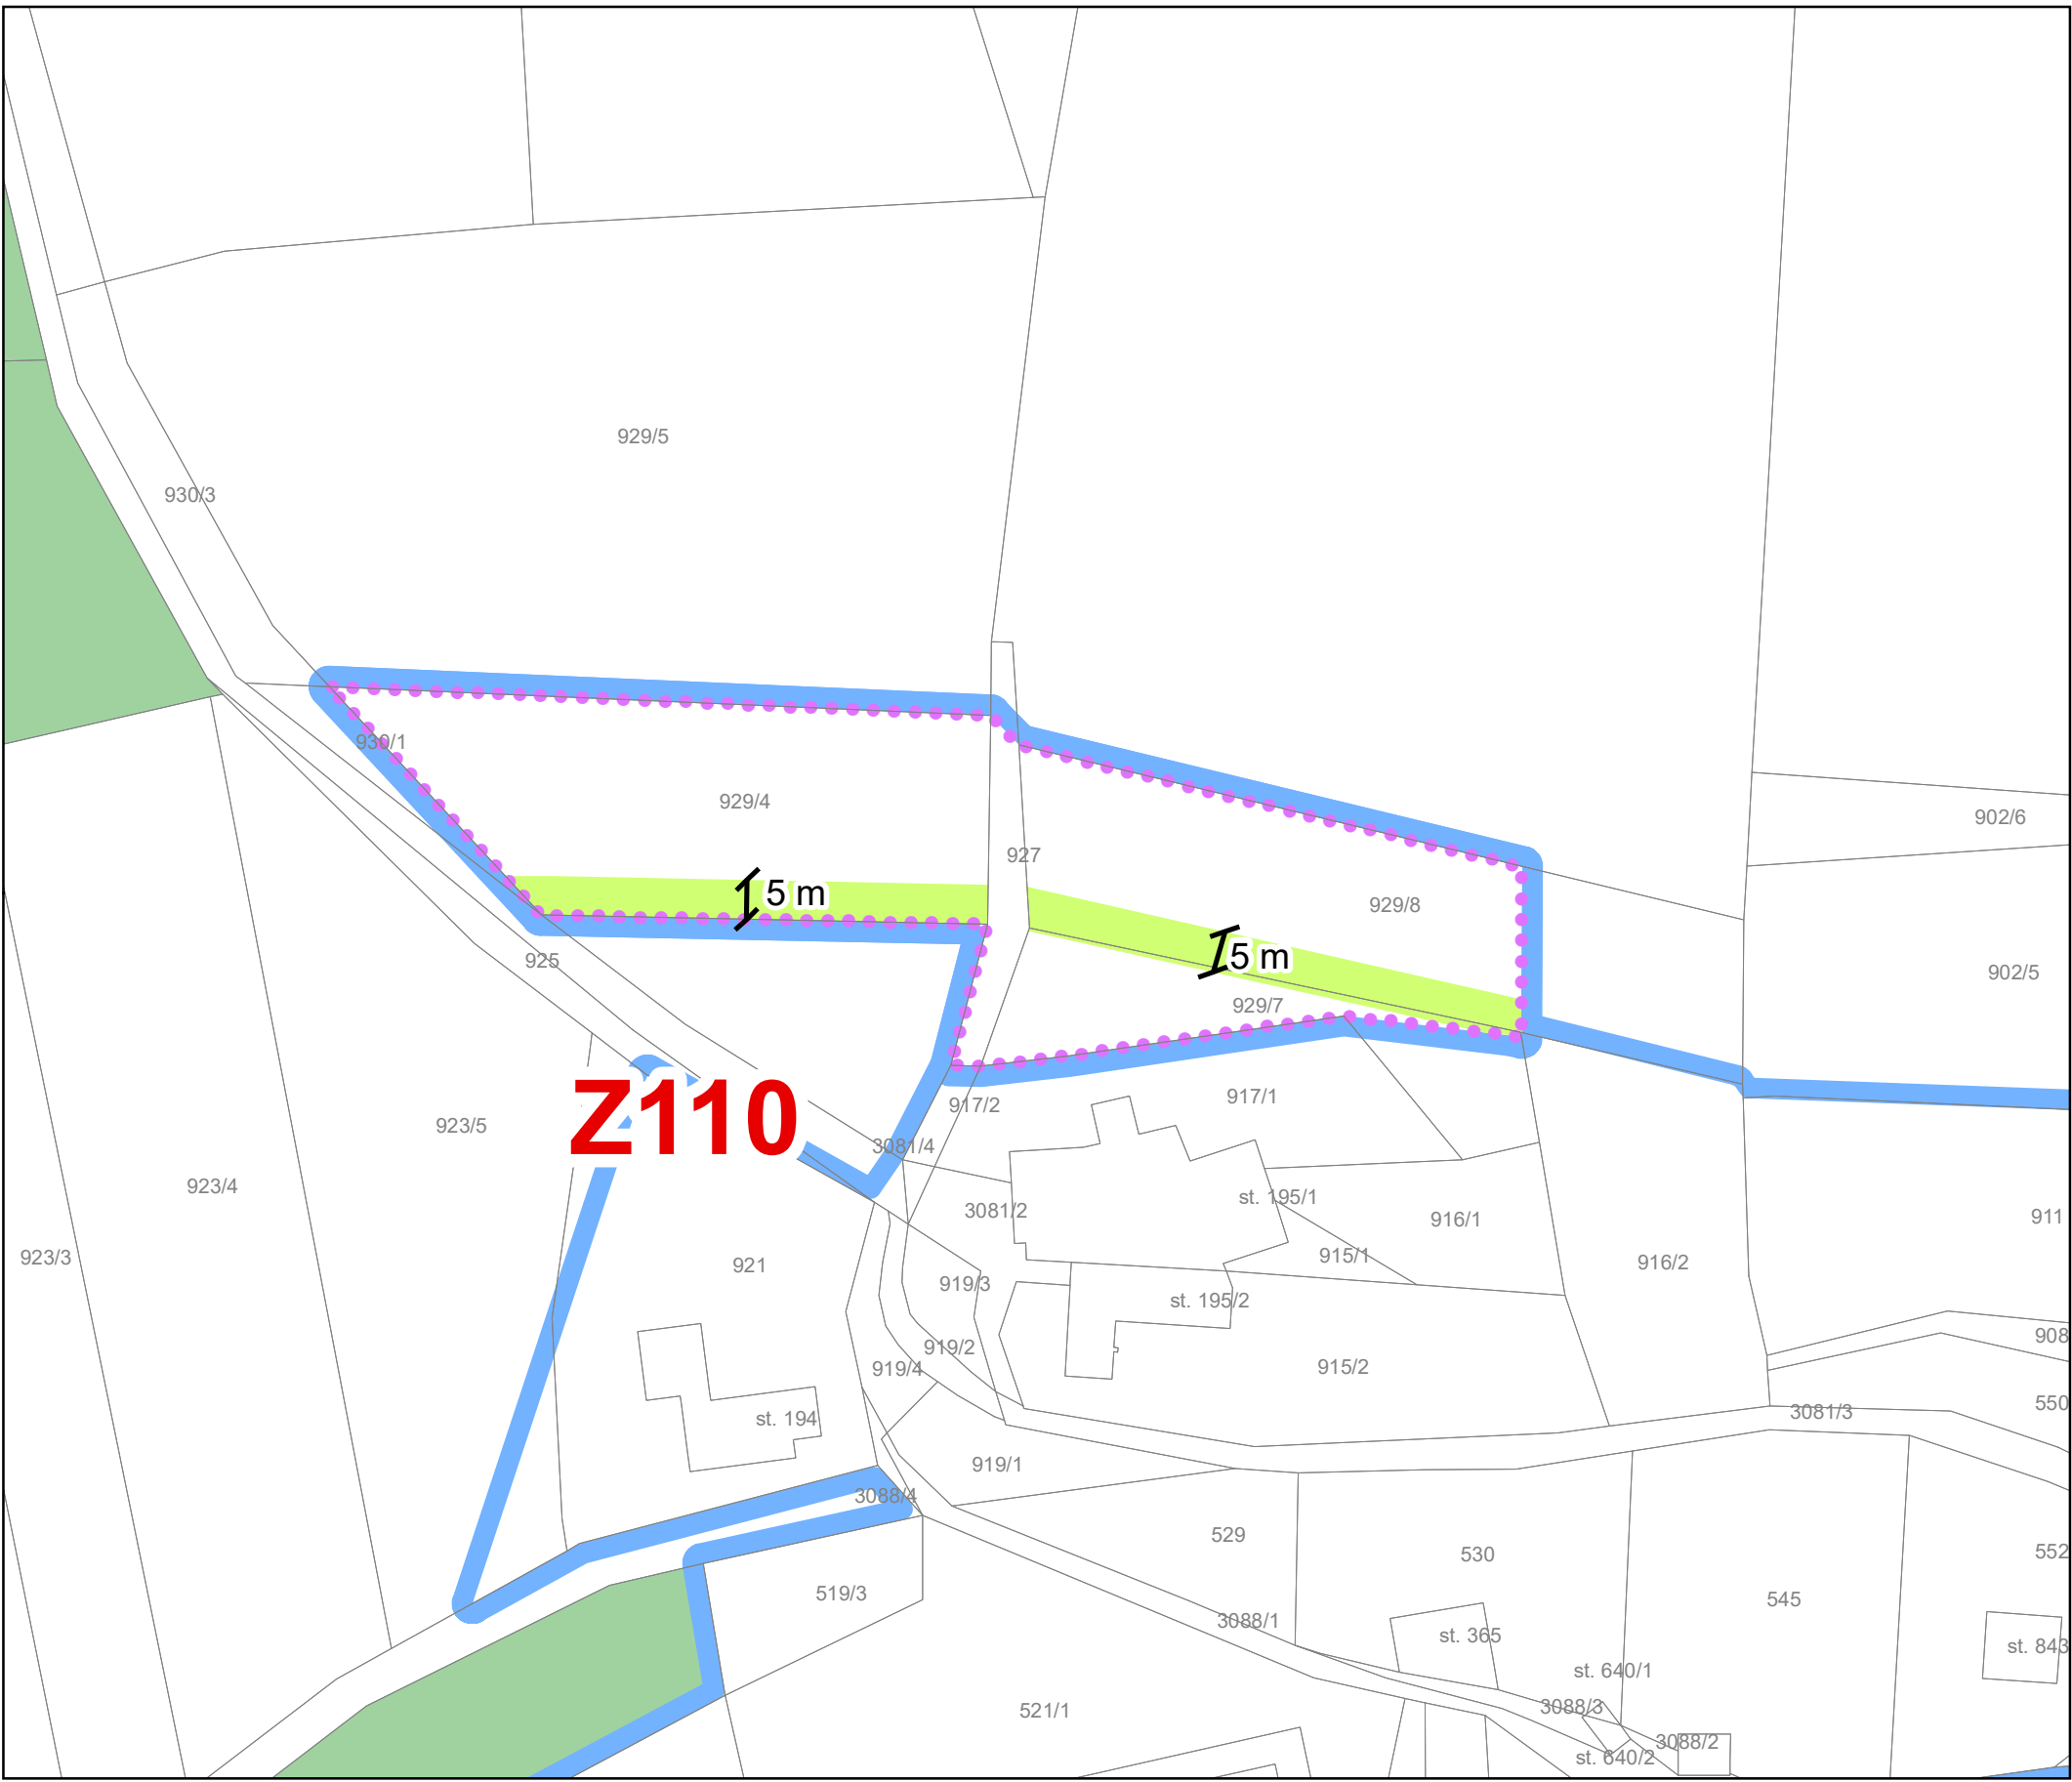

ÚZEMÍ S PRVKY REGULAČNÍHO PLÁNU U3

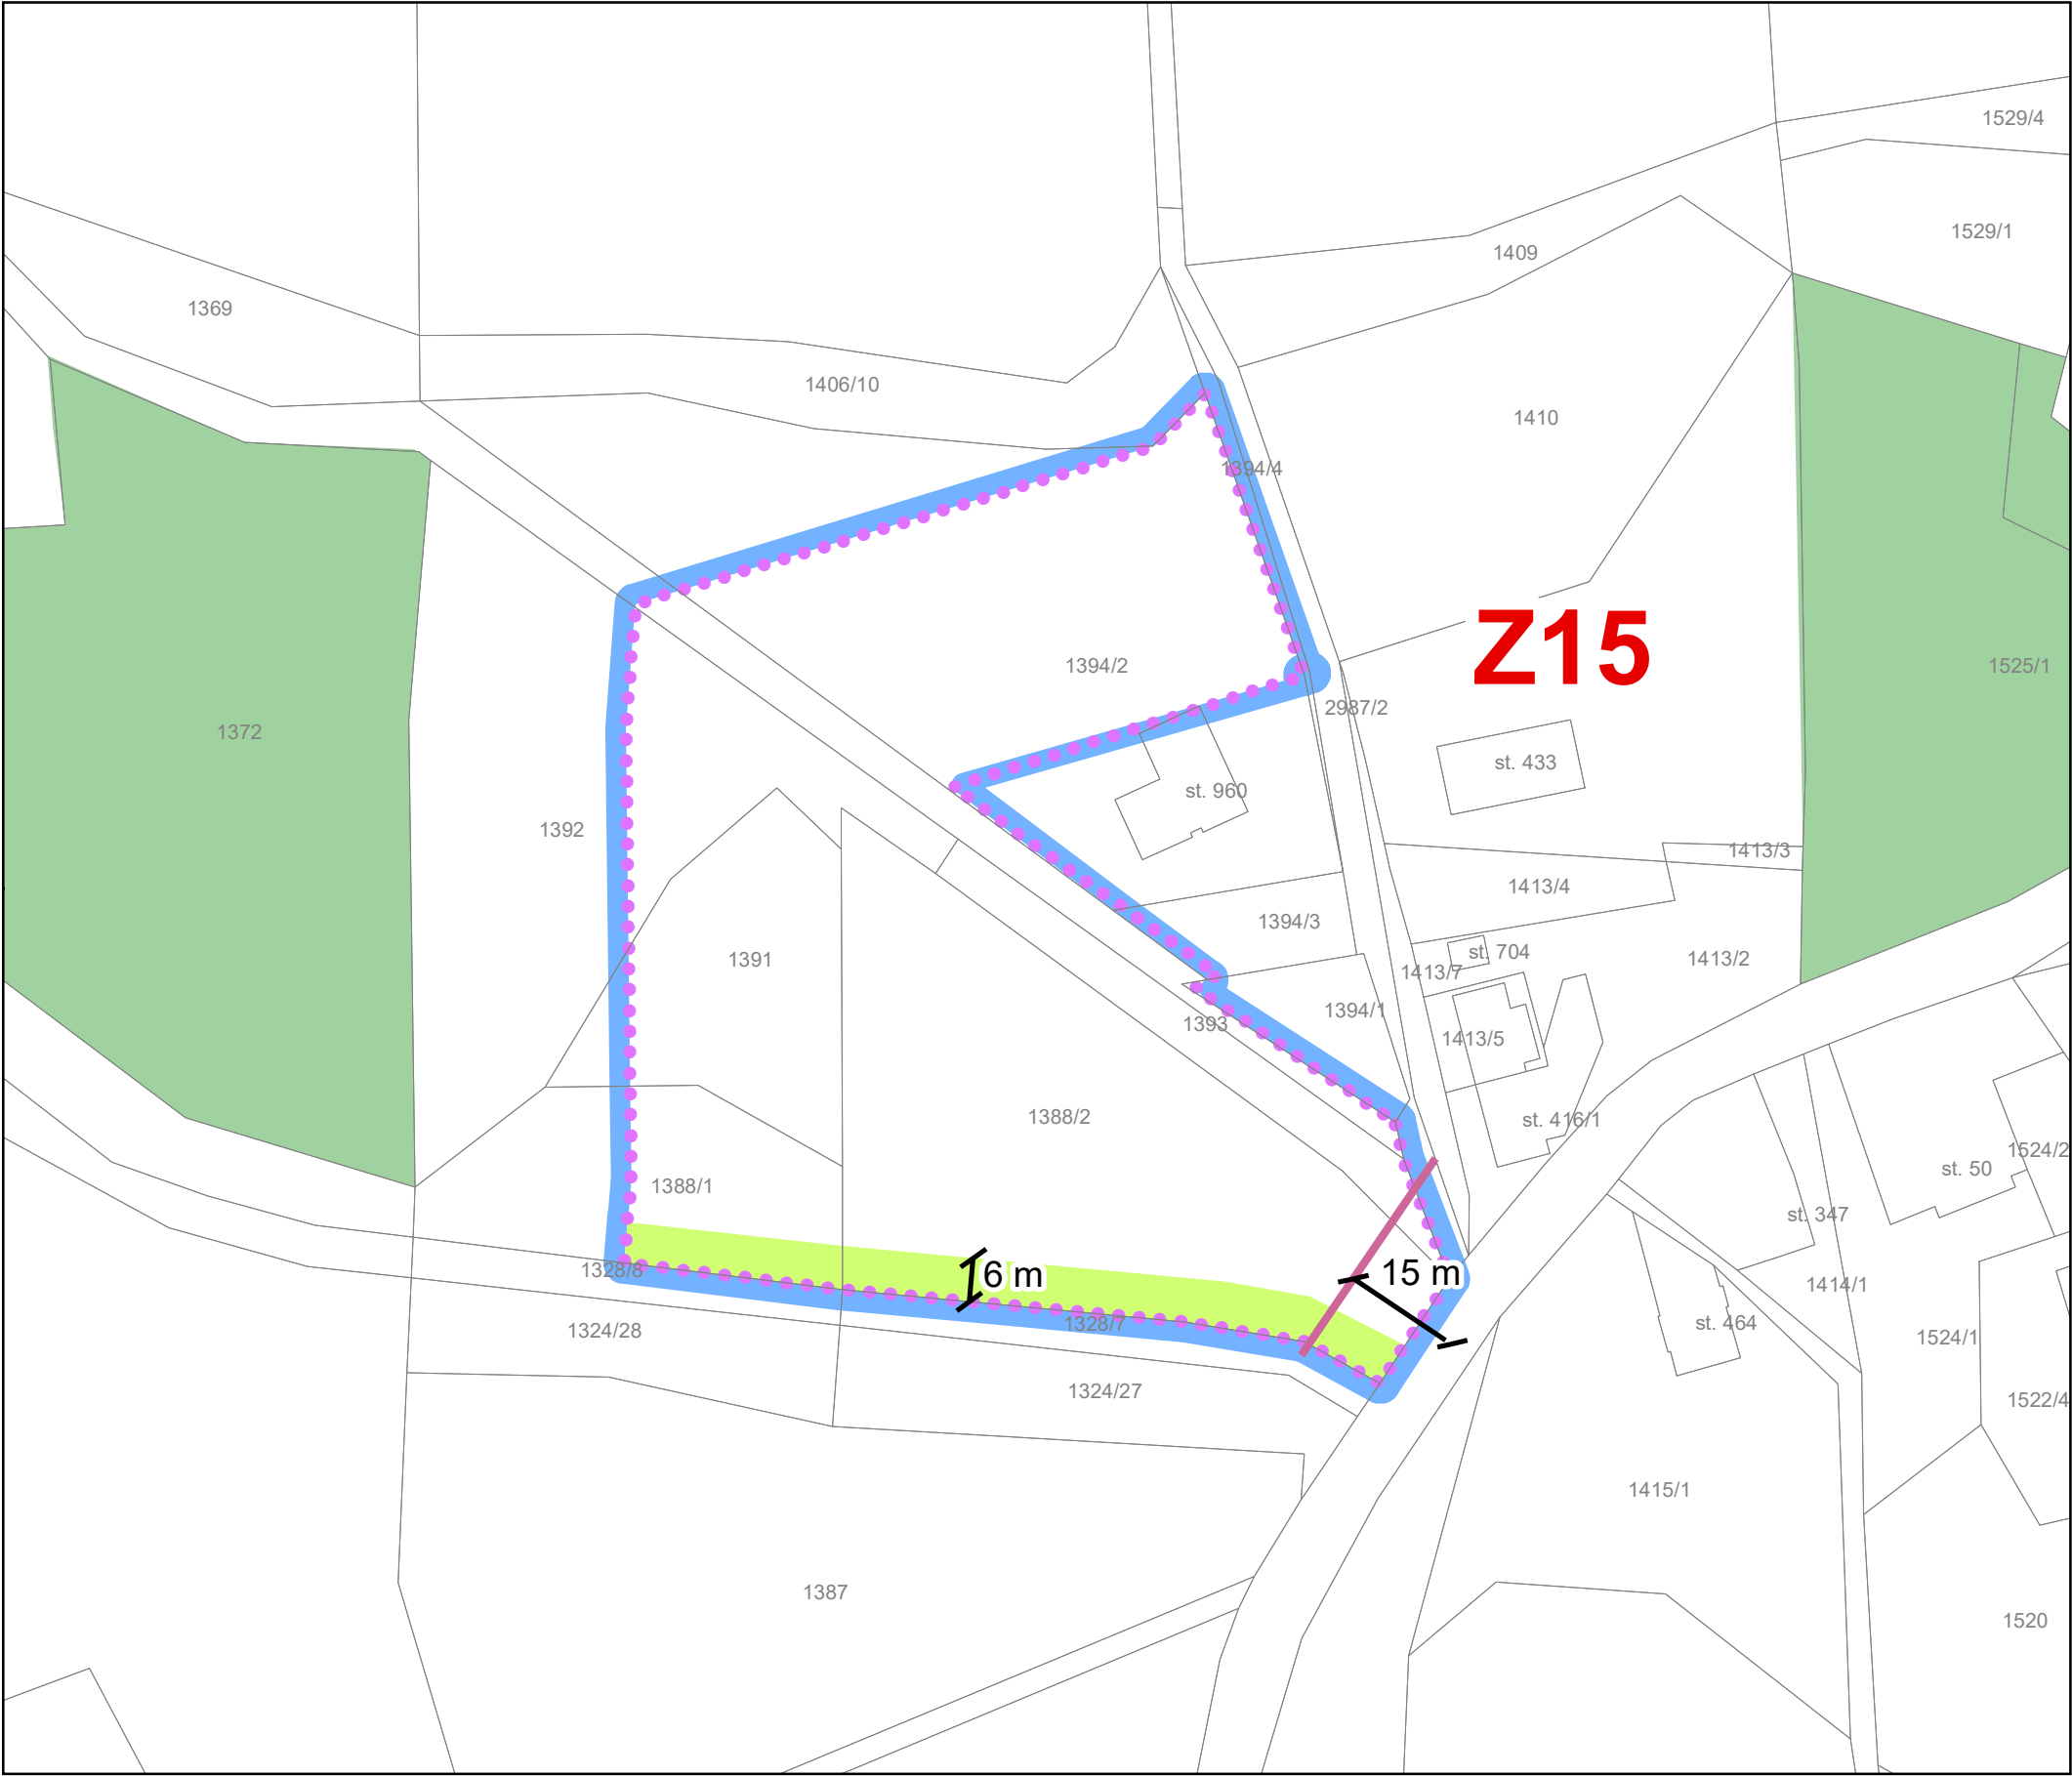

ÚZEMÍ S PRVKY REGULAČNÍHO PLÁNU U4

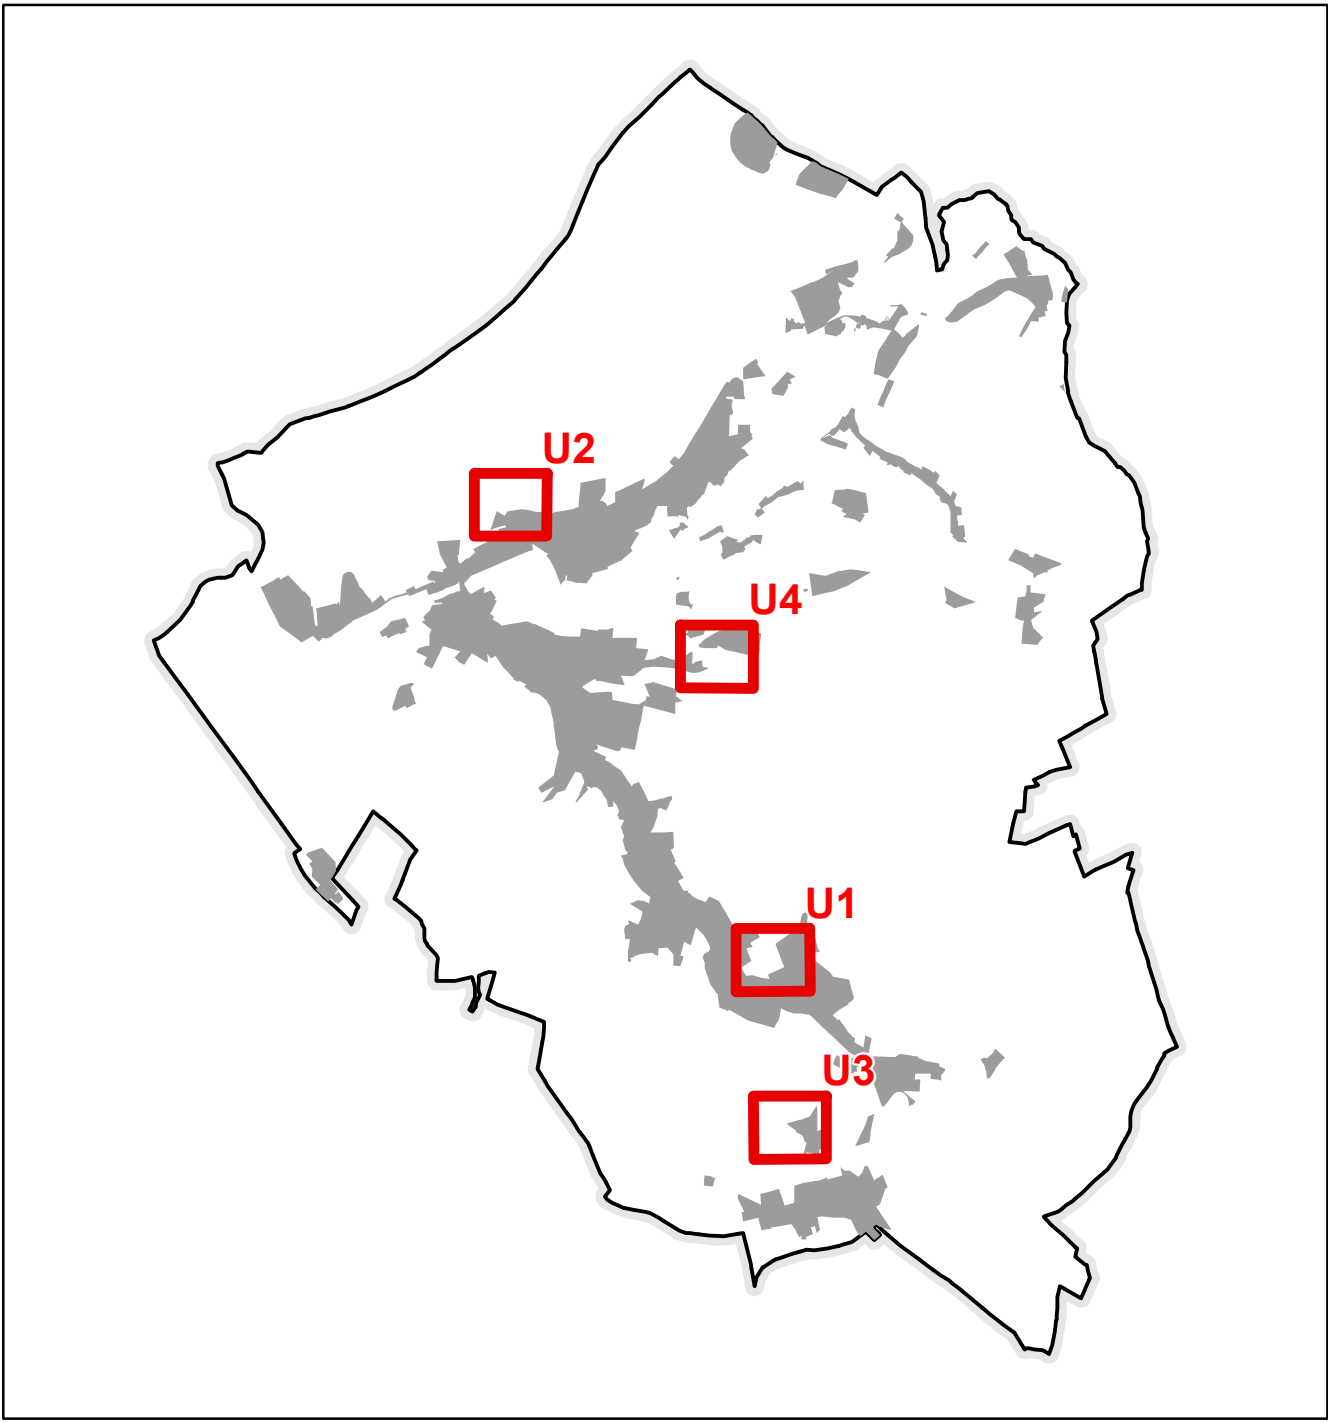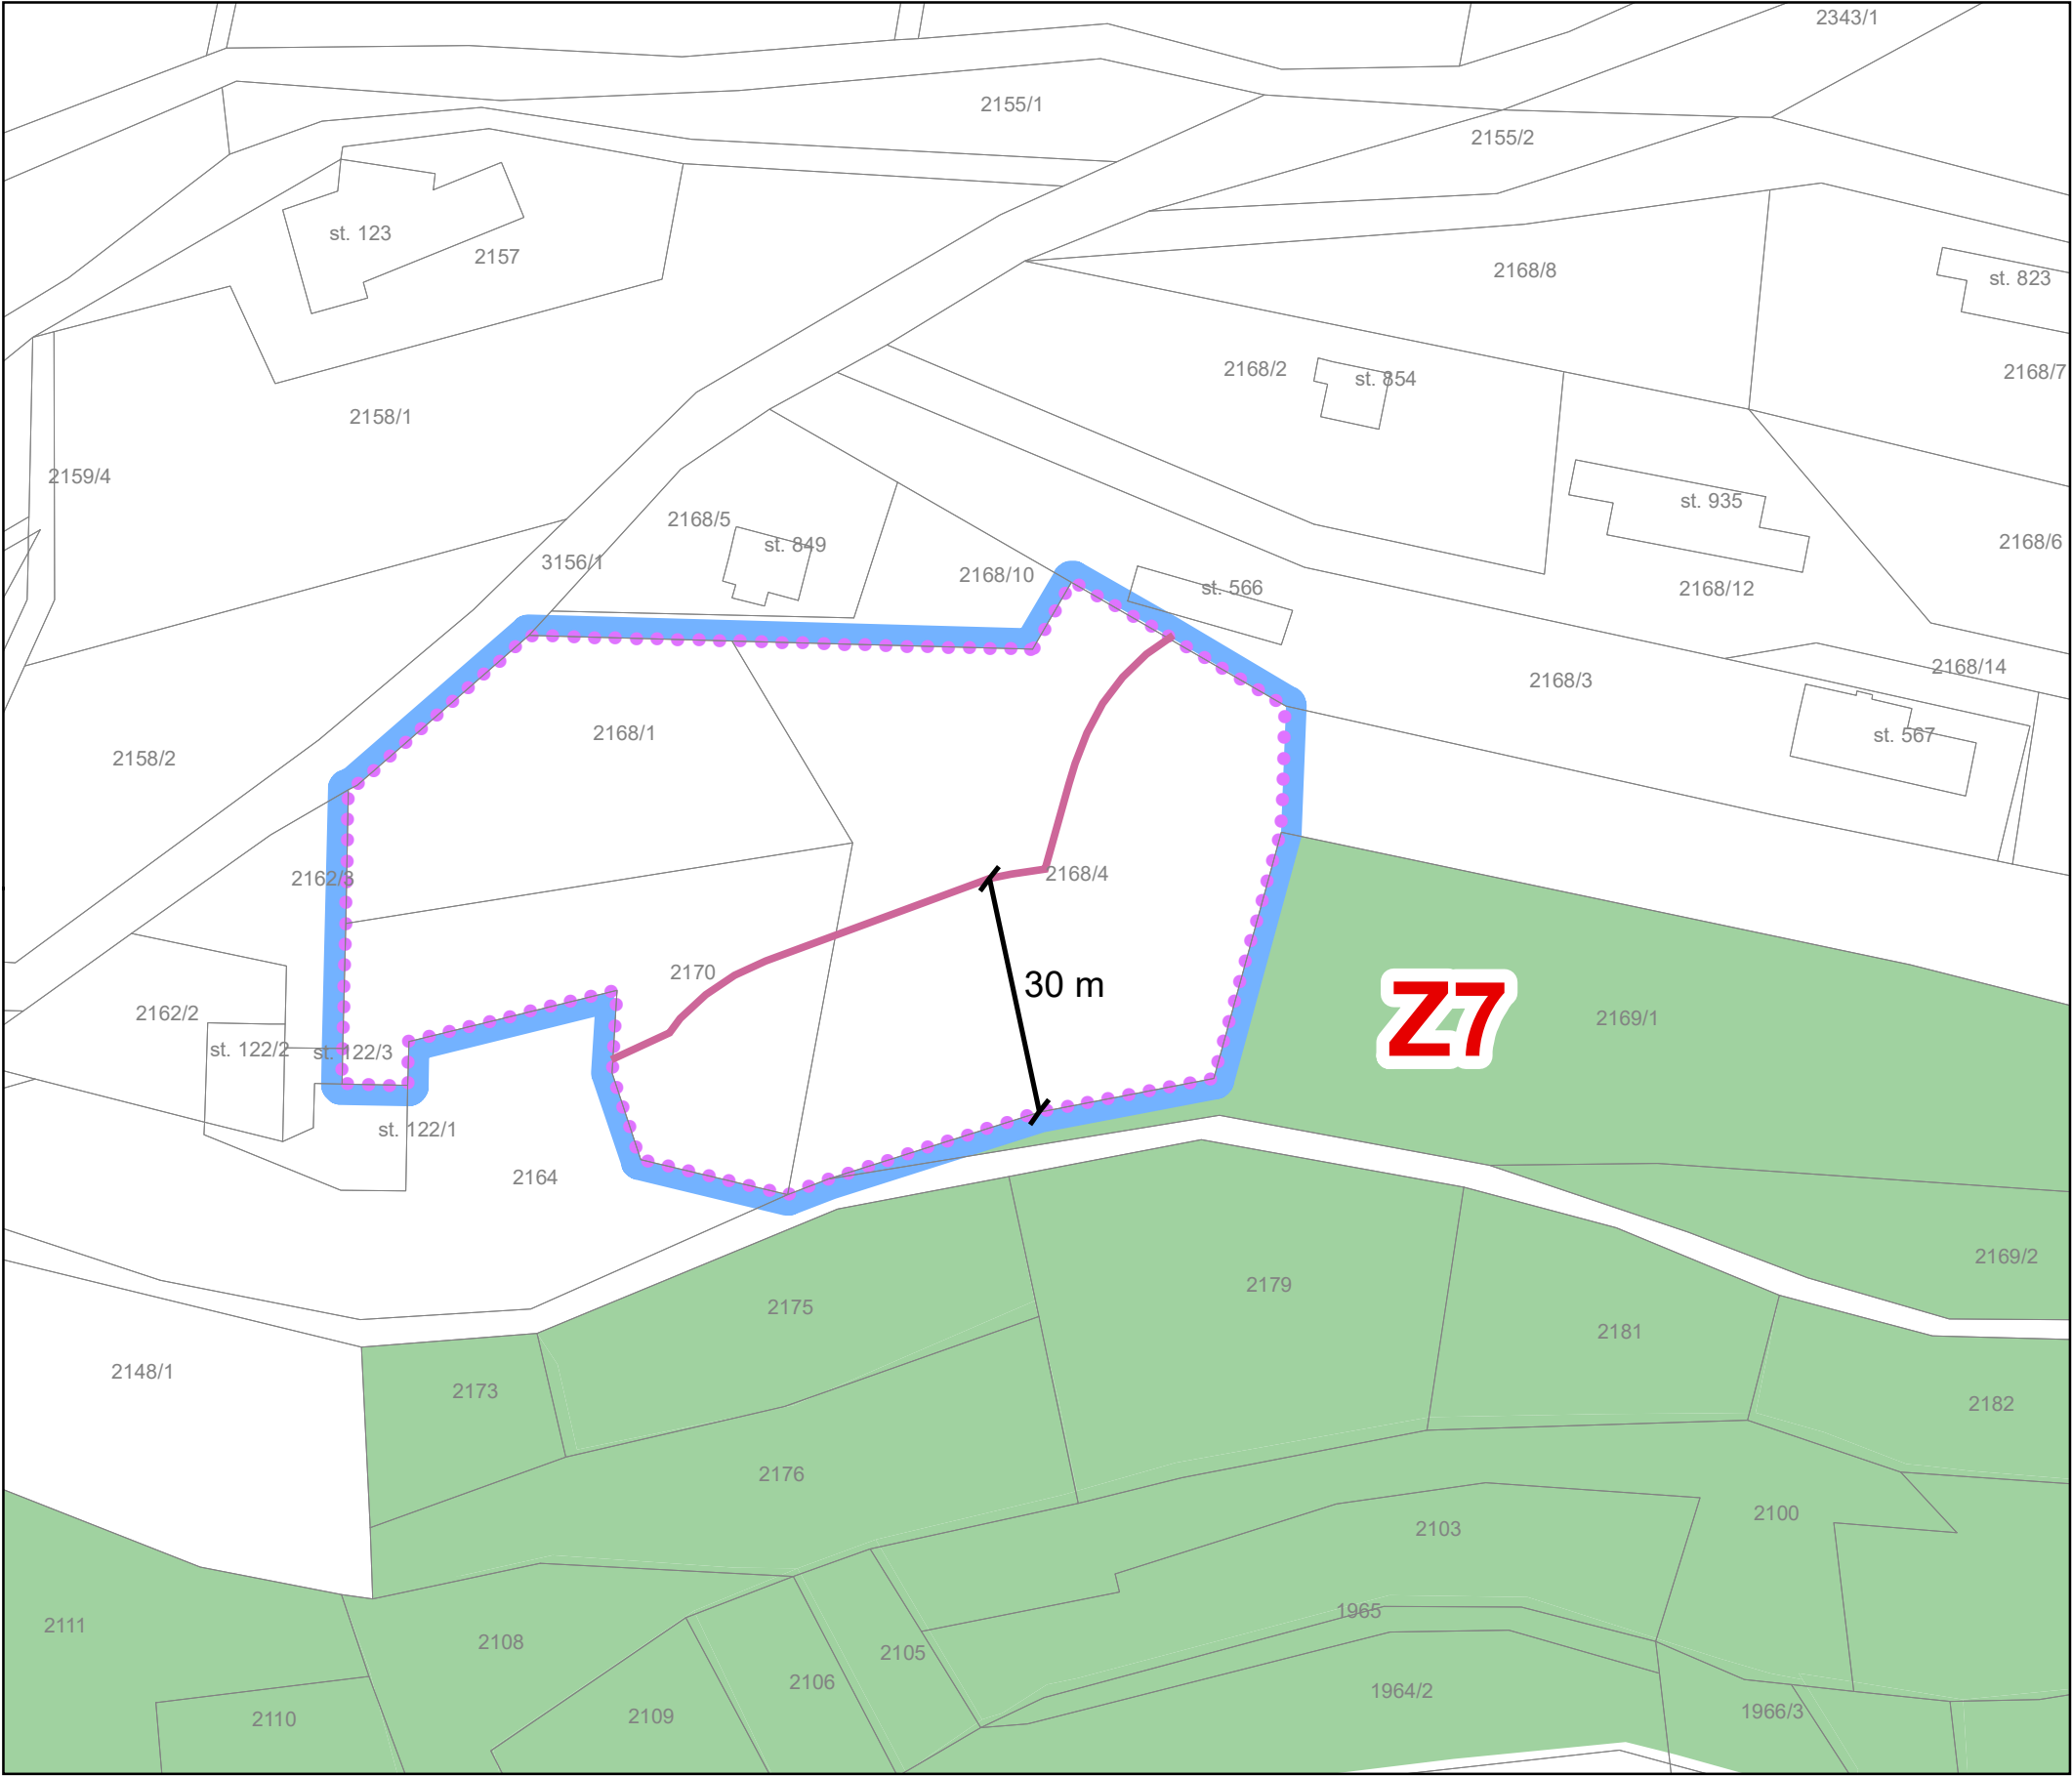

LEGENDA

- HRANICE ÚZEMÍ S PRVKY REGULAČNÍHO PLÁNU
- ZASTAVITELNÉ PLOCHY
- OCHRANNÁ A IZOLAČNÍ ZELEŇ
- POZEMKY URČENÉ K PLNĚNÍ FUNKCE LESA
- STAVEBNÍ HRANICE

ZMĚNA Č. 2 ÚZEMNÍHO PLÁNU NEKOŘ		
NÁVRH – GRAFICKÁ ČÁST		
NÁVRH PRO VEŘEJNÉ PROJEDNÁNÍ – 2023		
Objednatel:	Obec Nekoř	
Pořizovatel:	Městský úřad Žamberk	
Zhotovitel:	Institut regionálních informací, s.r.o.	 <i>Otisk autorizačního razítka</i>
Osoba oprávněná podle zvláštního právního předpisu k projektové činnosti ve výstavbě:		
Ing. arch. Michal Hadlač		
Číslo autorizace:	03 497	
Projektant:	Mgr. Jakub Kura	
VÝKRES S PRVKY REGULAČNÍHO PLÁNU		 1 : 1 000 A4