




ÚZEMÍ S PRVKY REGULAČNÍHO PLÁNU U.1

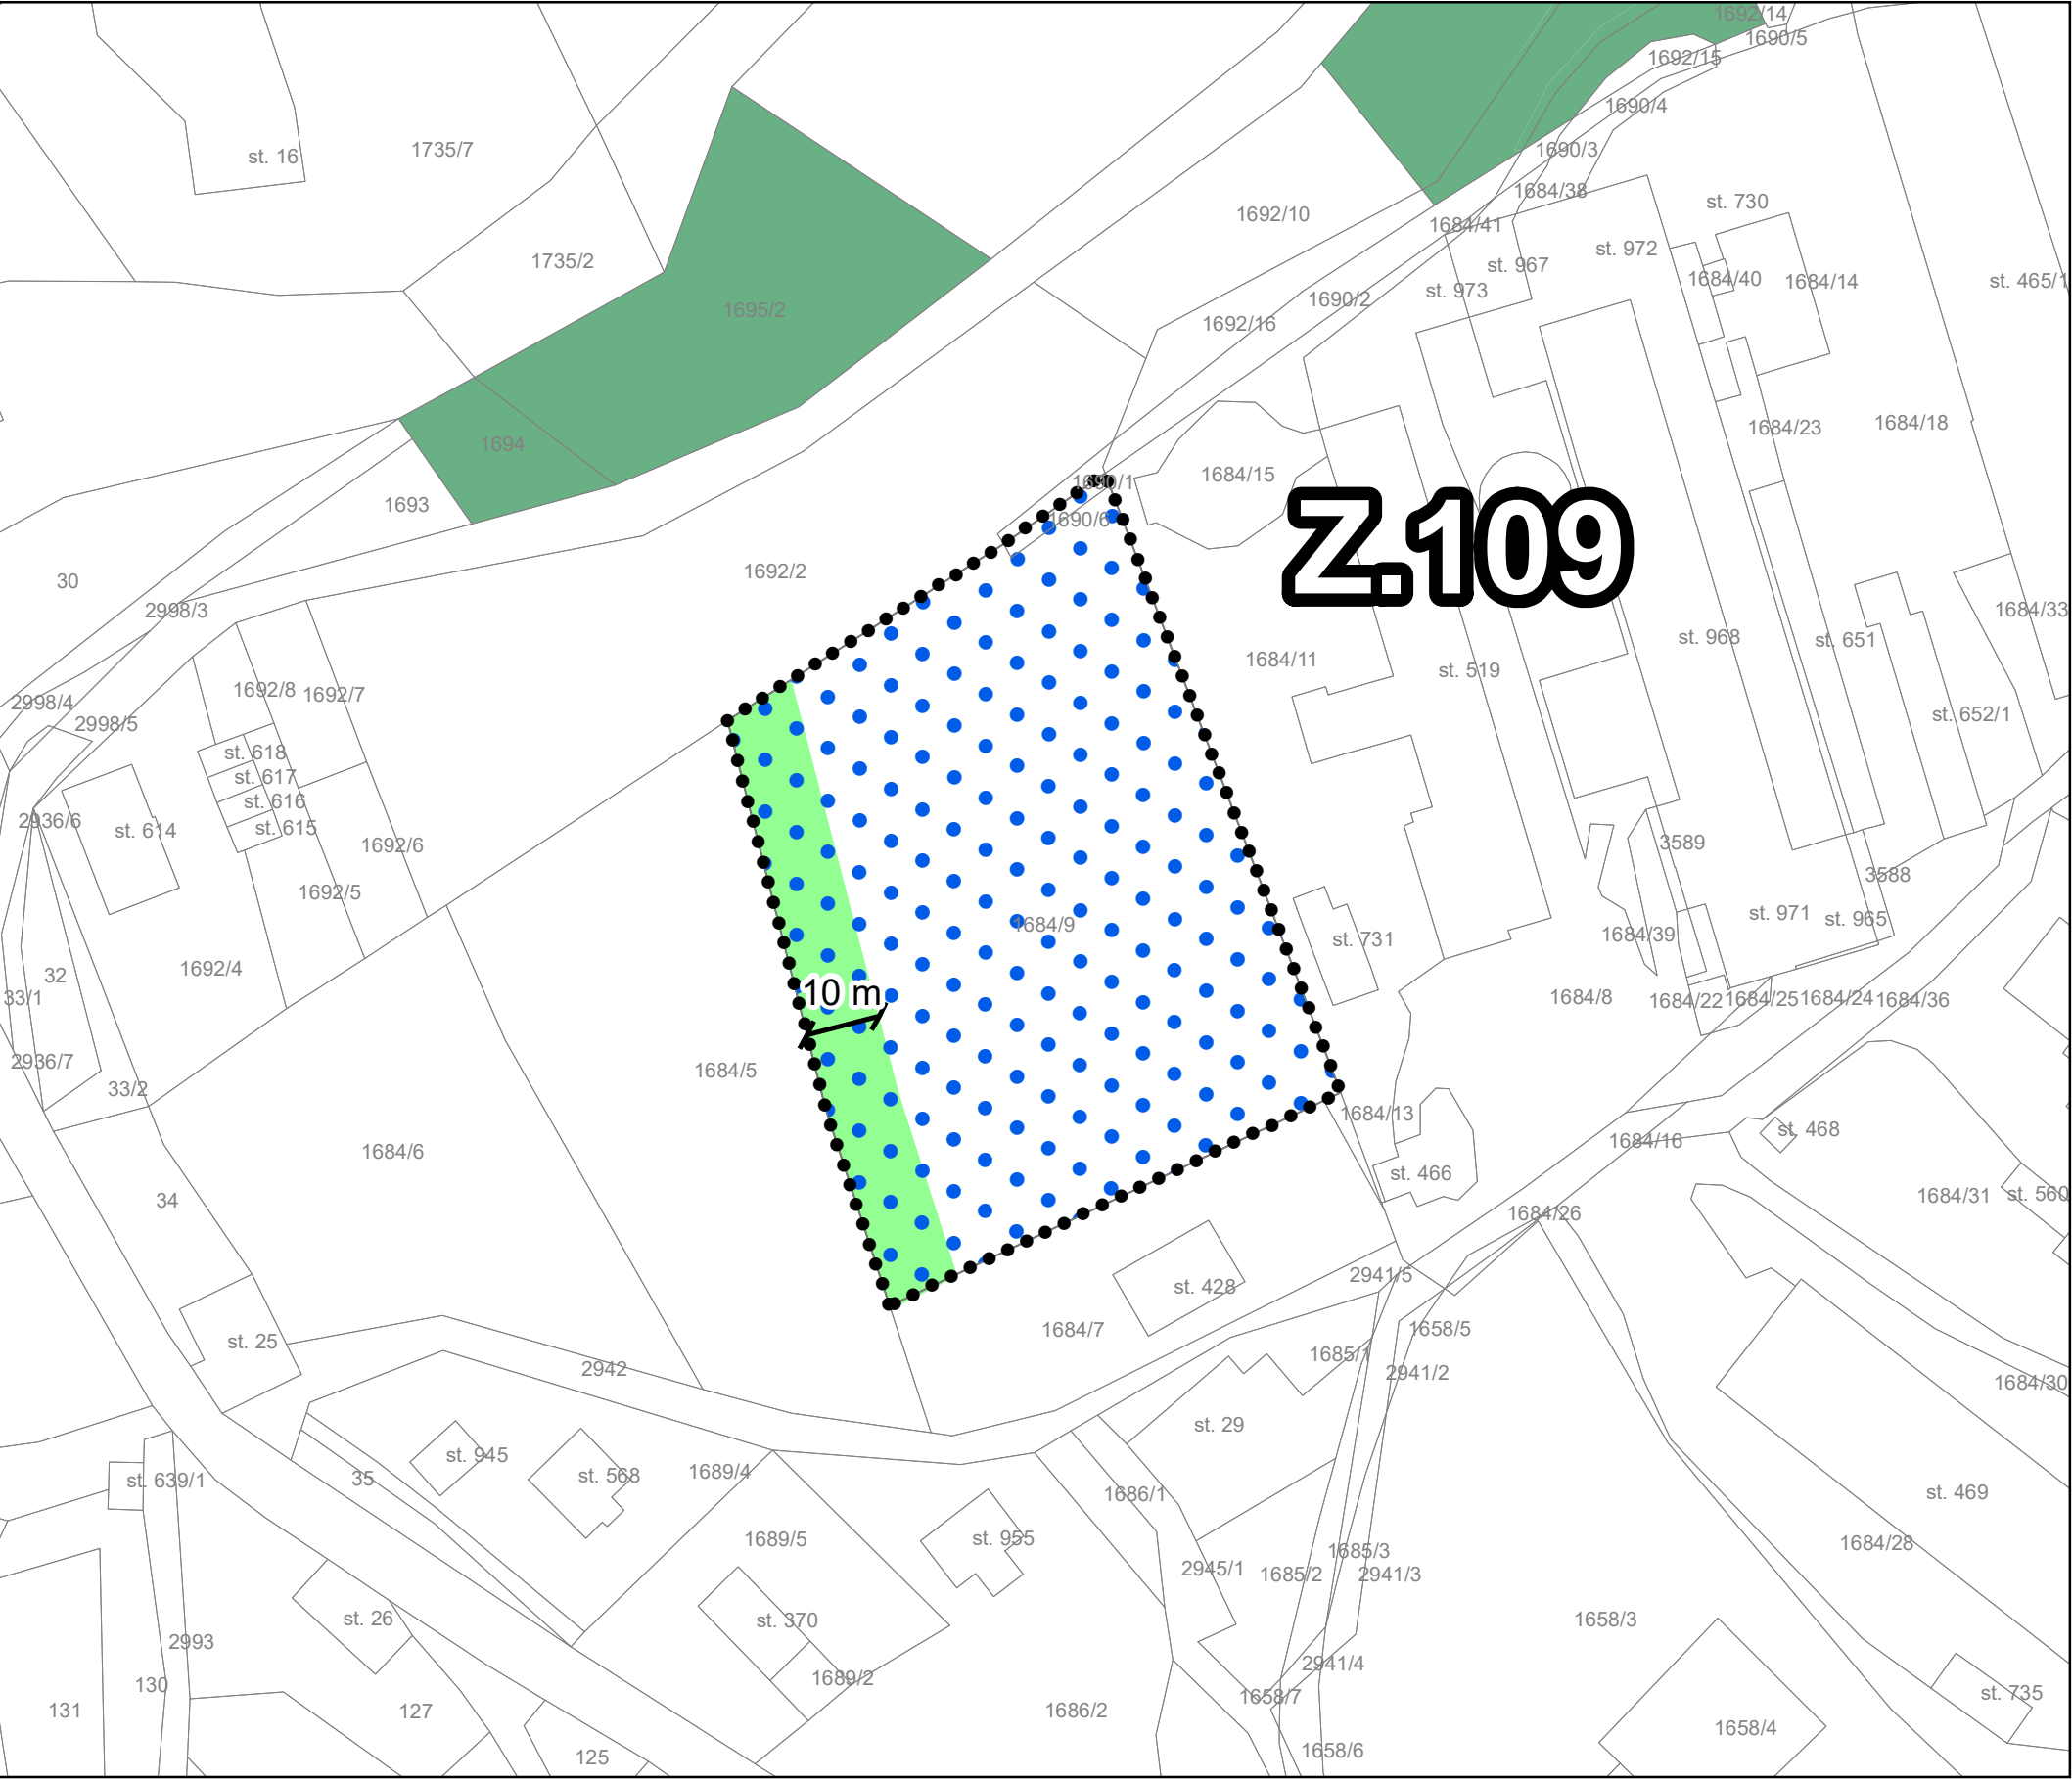



ÚZEMÍ S PRVKY REGULAČNÍHO PLÁNU U.2

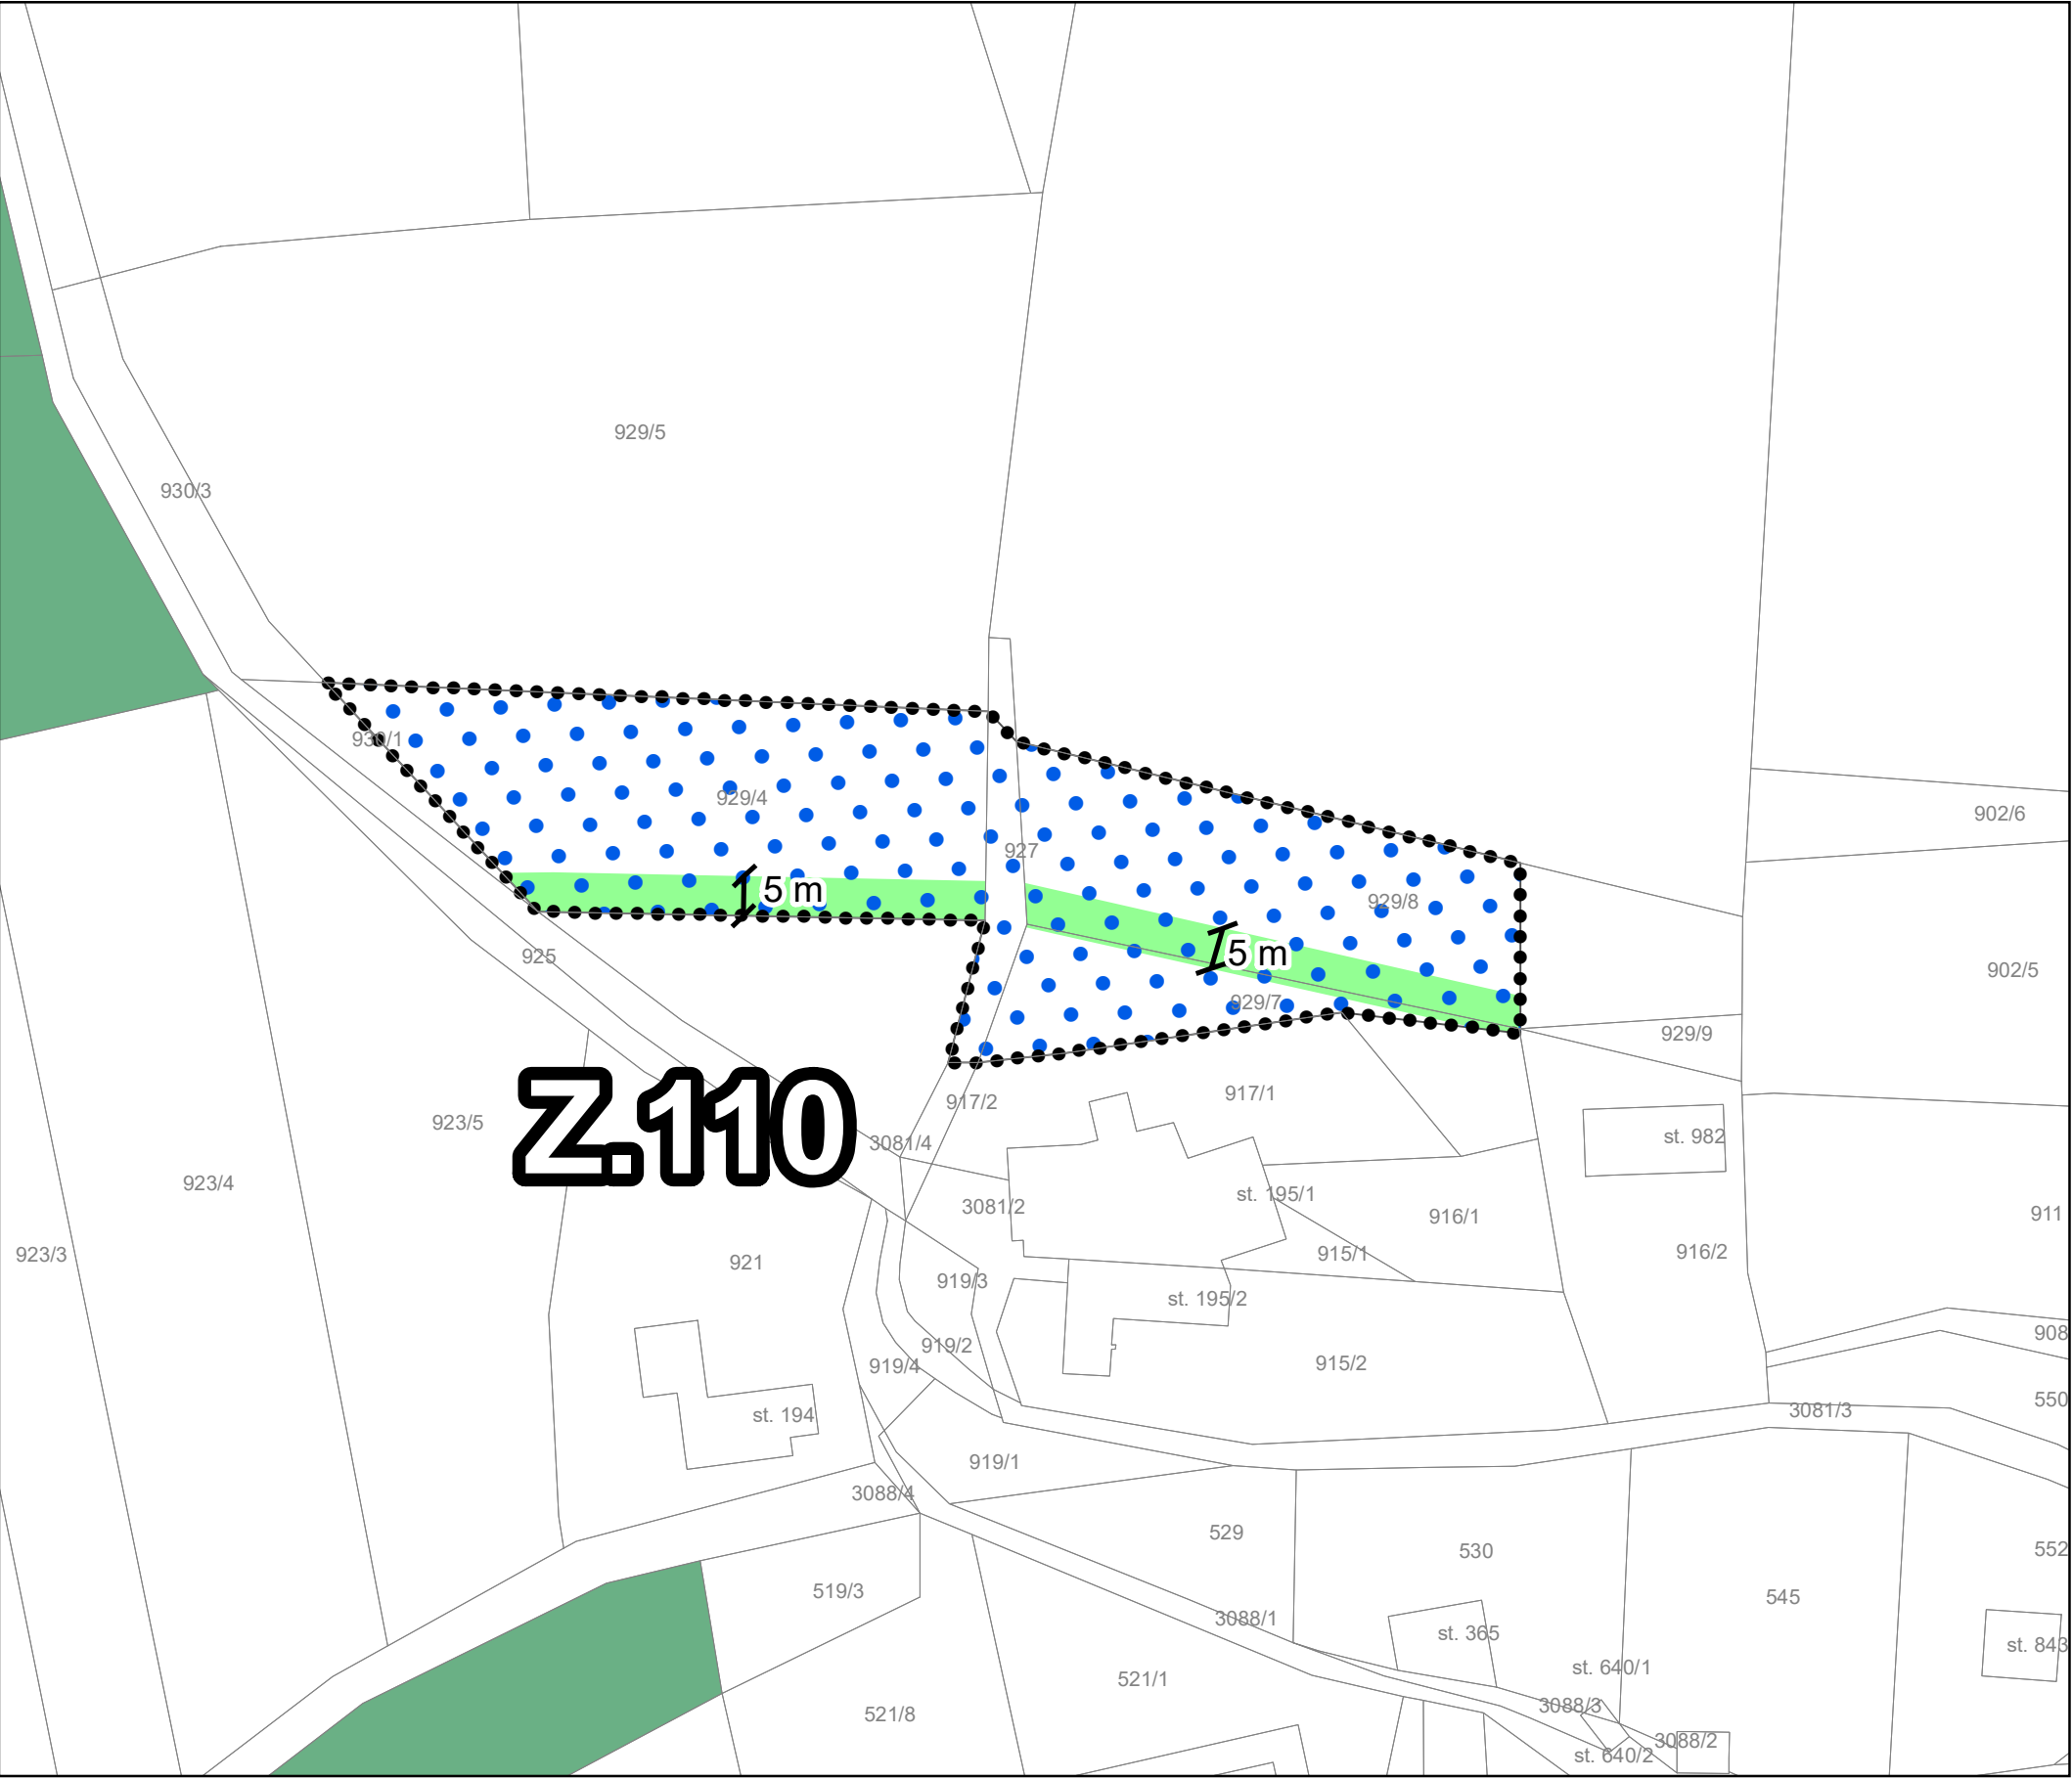

ÚZEMÍ S PRVKY REGULAČNÍHO PLÁNU U.3

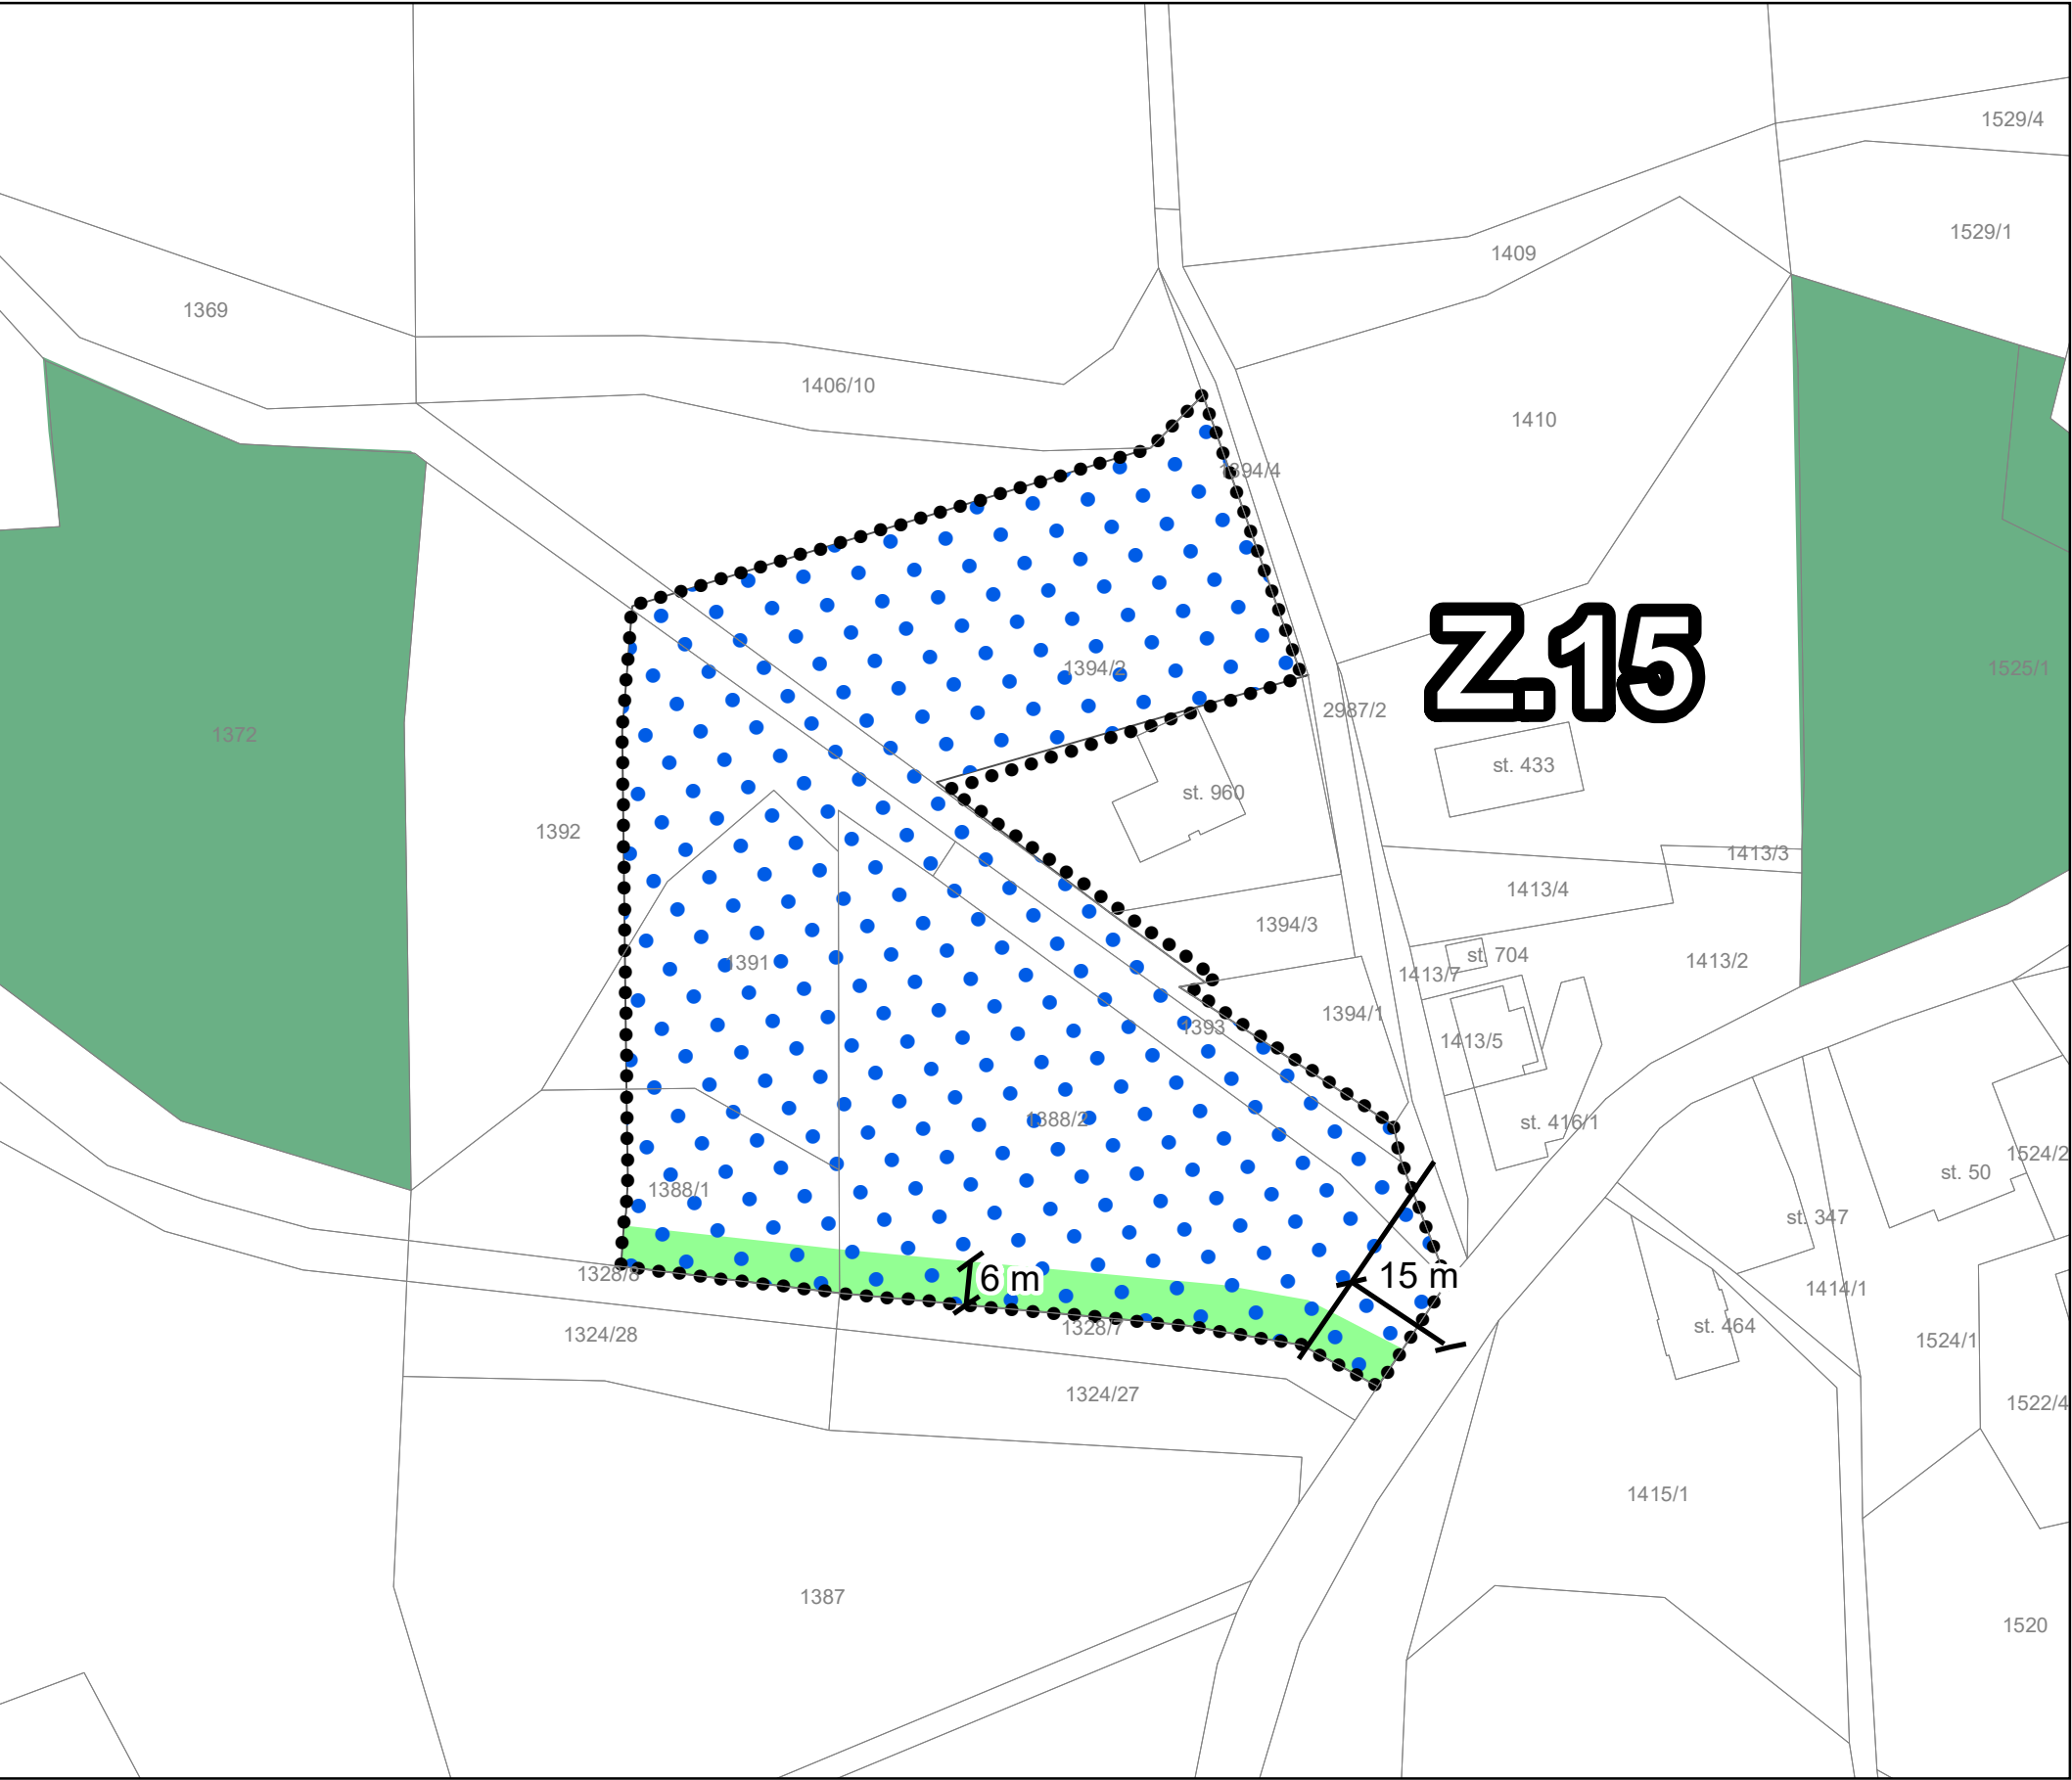

ÚZEMÍ S PRVKY REGULAČNÍHO PLÁNU U.4

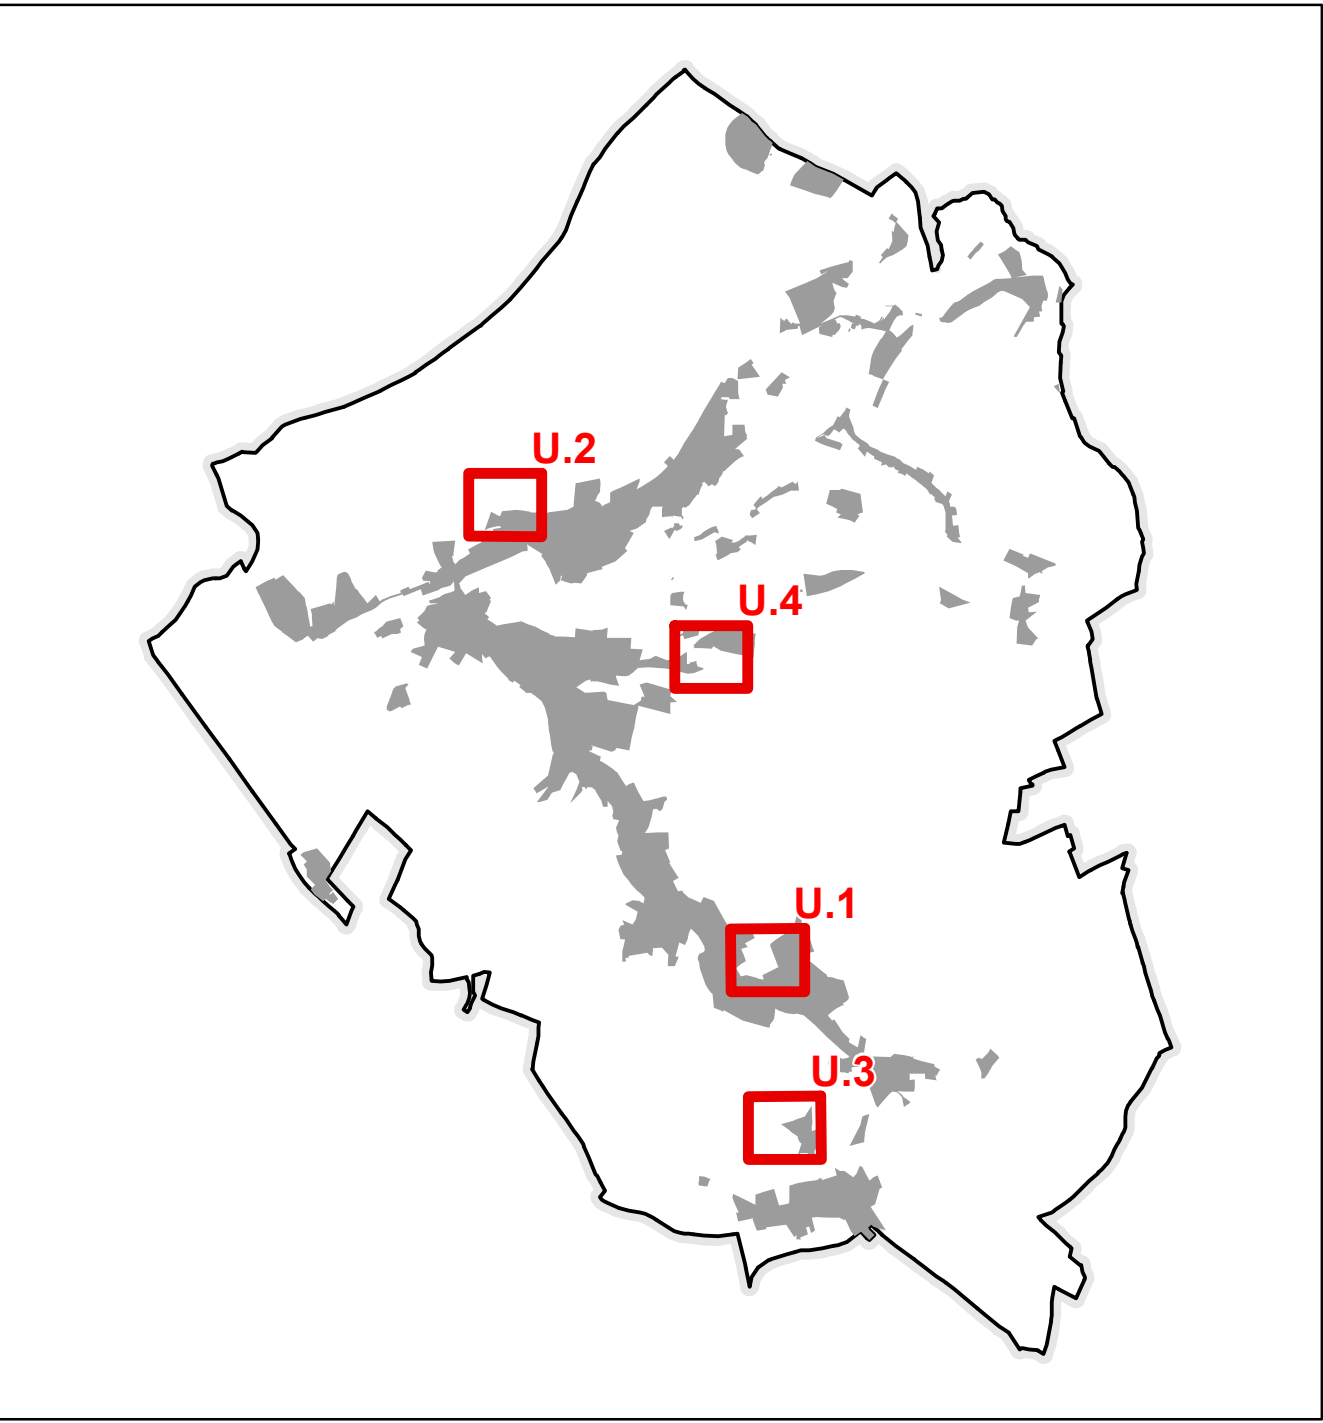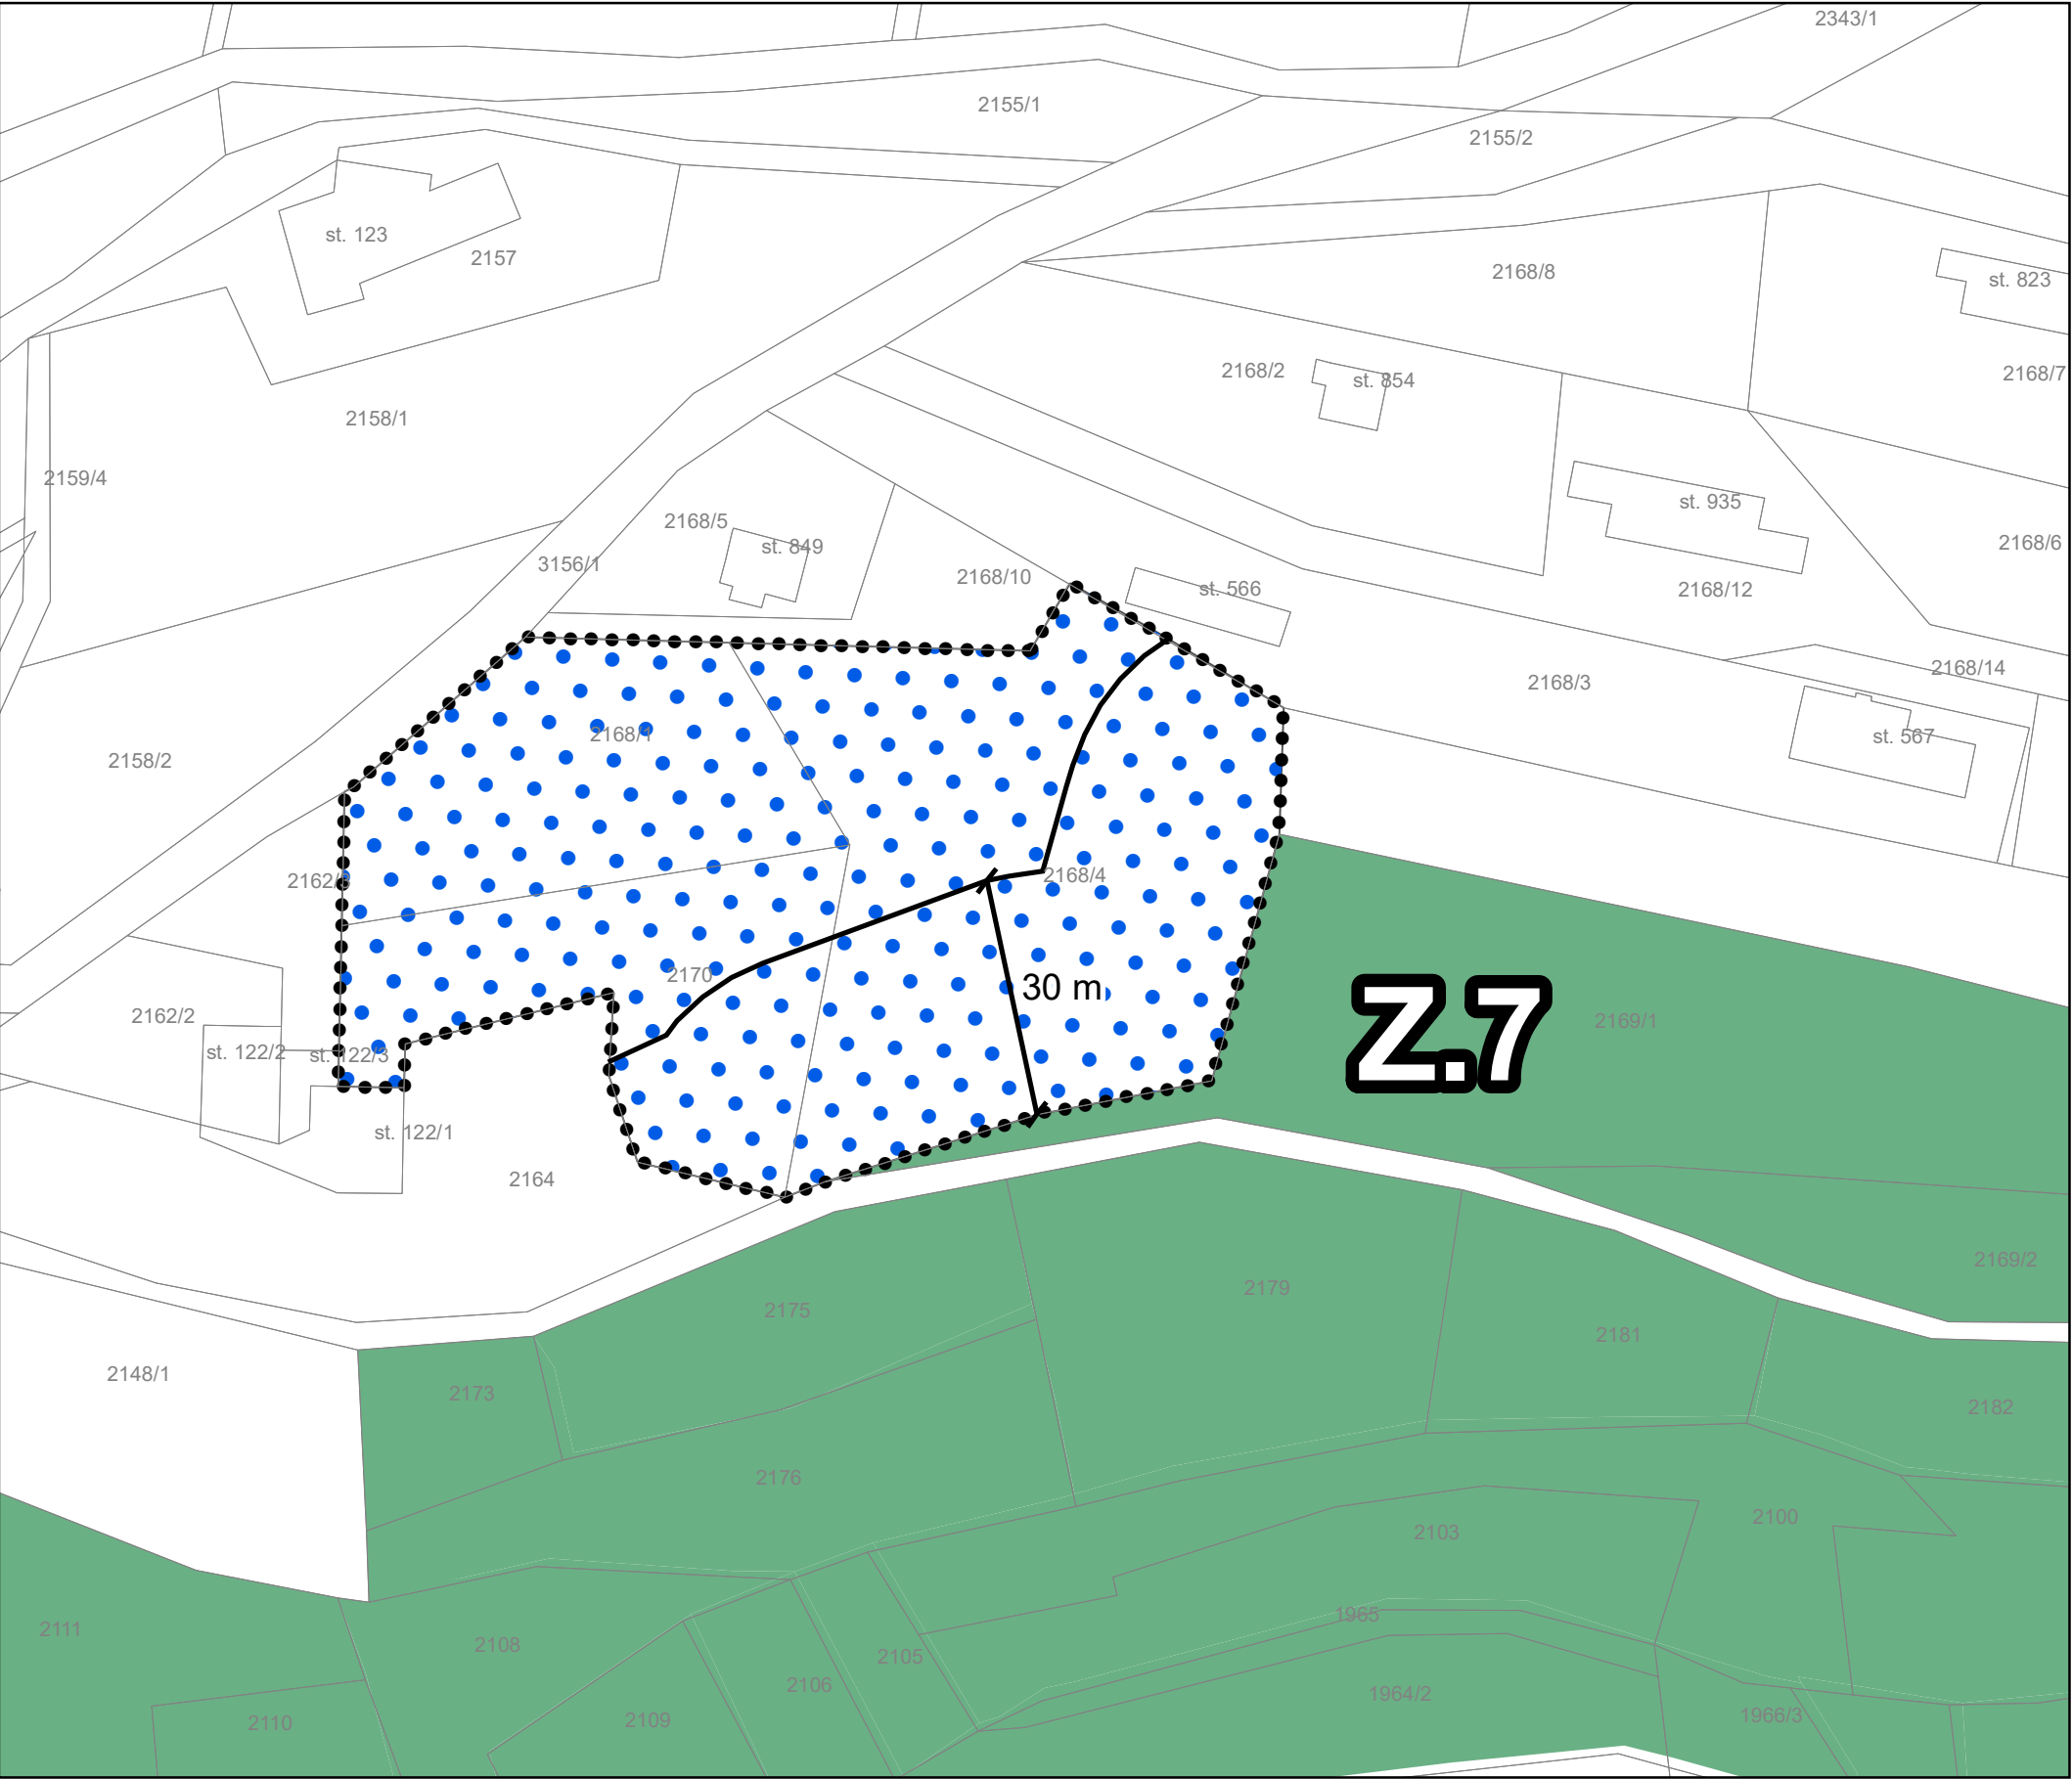

LEGENDA

- HRANICE ÚZEMÍ S PRVKY REGULAČNÍHO PLÁNU
- ZASTAVITELNÉ PLOCHY
- OCHRANNÁ A IZOLAČNÍ ZELEŇ
- POZEMKY URČENÉ K PLNĚNÍ FUNKCE LESA
- STAVEBNÍ HRANICE

ZMĚNA Č. 3 ÚZEMNÍHO PLÁNU NEKOŘ		
NÁVRH – GRAFICKÁ ČÁST		
NÁVRH PRO VEŘEJNÉ PROJEDNÁNÍ – 2024		
Objednatel:	Obec Nekoř	
Pořizovatel:	Městský úřad Žamberk	
Zhotovitel:	Institut regionálních informací, s.r.o.	
Osoba oprávněná podle zvláštního právního předpisu k projektové činnosti ve výstavbě:		
Ing. arch. Michal Hadlač		
Číslo autorizace:		
03 497		
Projektant:	Mgr. Jakub Kura Mgr. Radmila Hadlačová	
VÝKRES S PRVKY REGULAČNÍHO PLÁNU		 1 : 1 000 A4