




- ZÁKLADNÍ ČLENĚNÍ ÚZEMÍ**
- ŘEŠENÉ ÚZEMÍ
 - VD VPS DOPRAVNÍ INFRASTRUKTURY S MOŽNOSTÍ VYVLASTNĚNÍ – ZMENŠENÁ
 - VT VPS TECHNICKÉ INFRASTRUKTURY S MOŽNOSTÍ VYVLASTNĚNÍ – VYPUŠTĚNÁ
 - PP VEŘEJNÉ PROSTRANSTVÍ S MOŽNOSTÍ UPLATNĚNÍ PŘEDKUPNÍHO PRÁVA – VYPUŠTĚNÉ

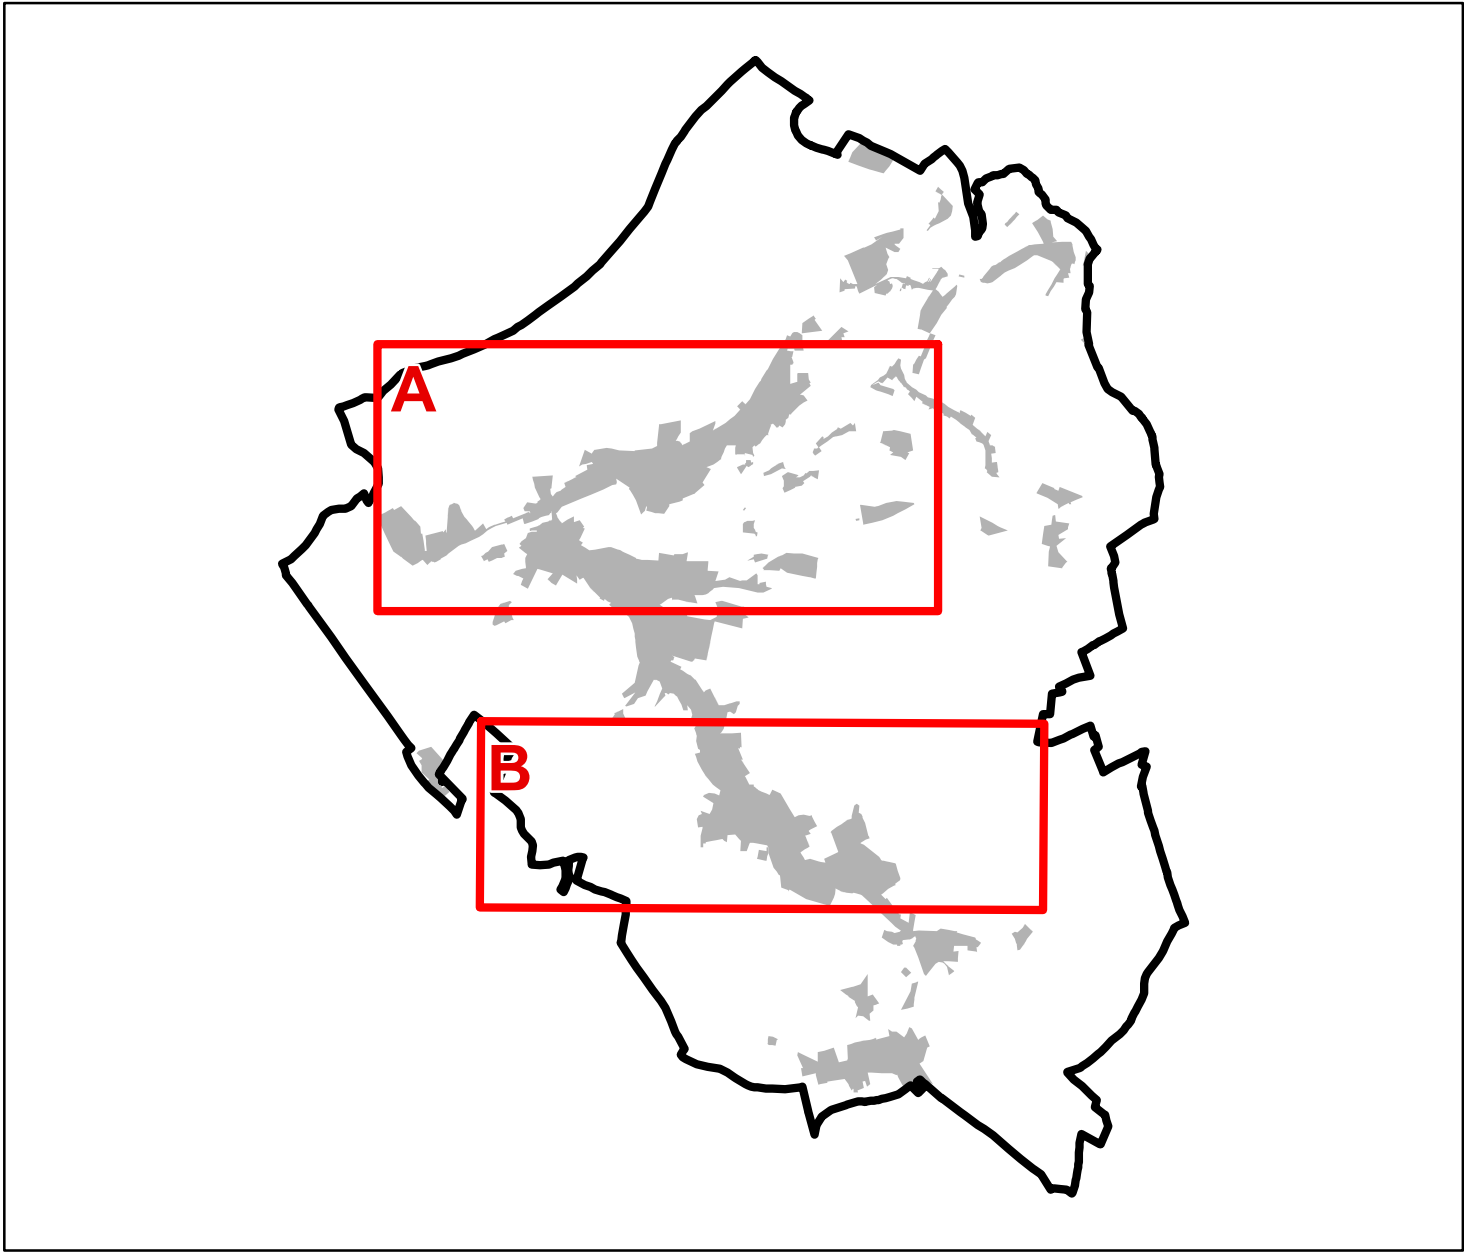

ZMĚNA Č. 3 ÚZEMNÍHO PLÁNU NEKOŘ	
ODŮVODNĚNÍ – GRAFICKÁ ČÁST	
NÁVRH PRO VEŘEJNÉ PROJEDNÁNÍ – 2024	
Objednatel:	Obec Nekoř
Pořizovatel:	Městský úřad Žamberk
Zhotovitel:	Institut regionálních informací, s.r.o.
Osoba oprávněná podle zvláštního právního předpisu k projektové činnosti ve výstavbě:	Ing. arch. Michal Hadlač
Číslo autorizace:	03 497
Projektant:	Mgr. Jakub Kura Mgr. Radmila Hadlačová
Otisk autorizačního razítka	
VĚCNÝ OBSAH ZMĚNY VE VÝKRESU VEŘEJNĚ PROSPĚŠNÝCH STAVEB, OPATŘENÍ A ASANACÍ	
 1 : 5 000 B4	