



DLE TP 66, MODIFIKOVANÁ SITUACE B/5/2

STÁNÍ VOZIDLA STAVBY NA NEZBYTNÉ DLOUHOU DOBU, V PŘÍPADĚ MOŽNOSTI MAXIMÁLNÍ VYUŽITÍ KRAJNICE

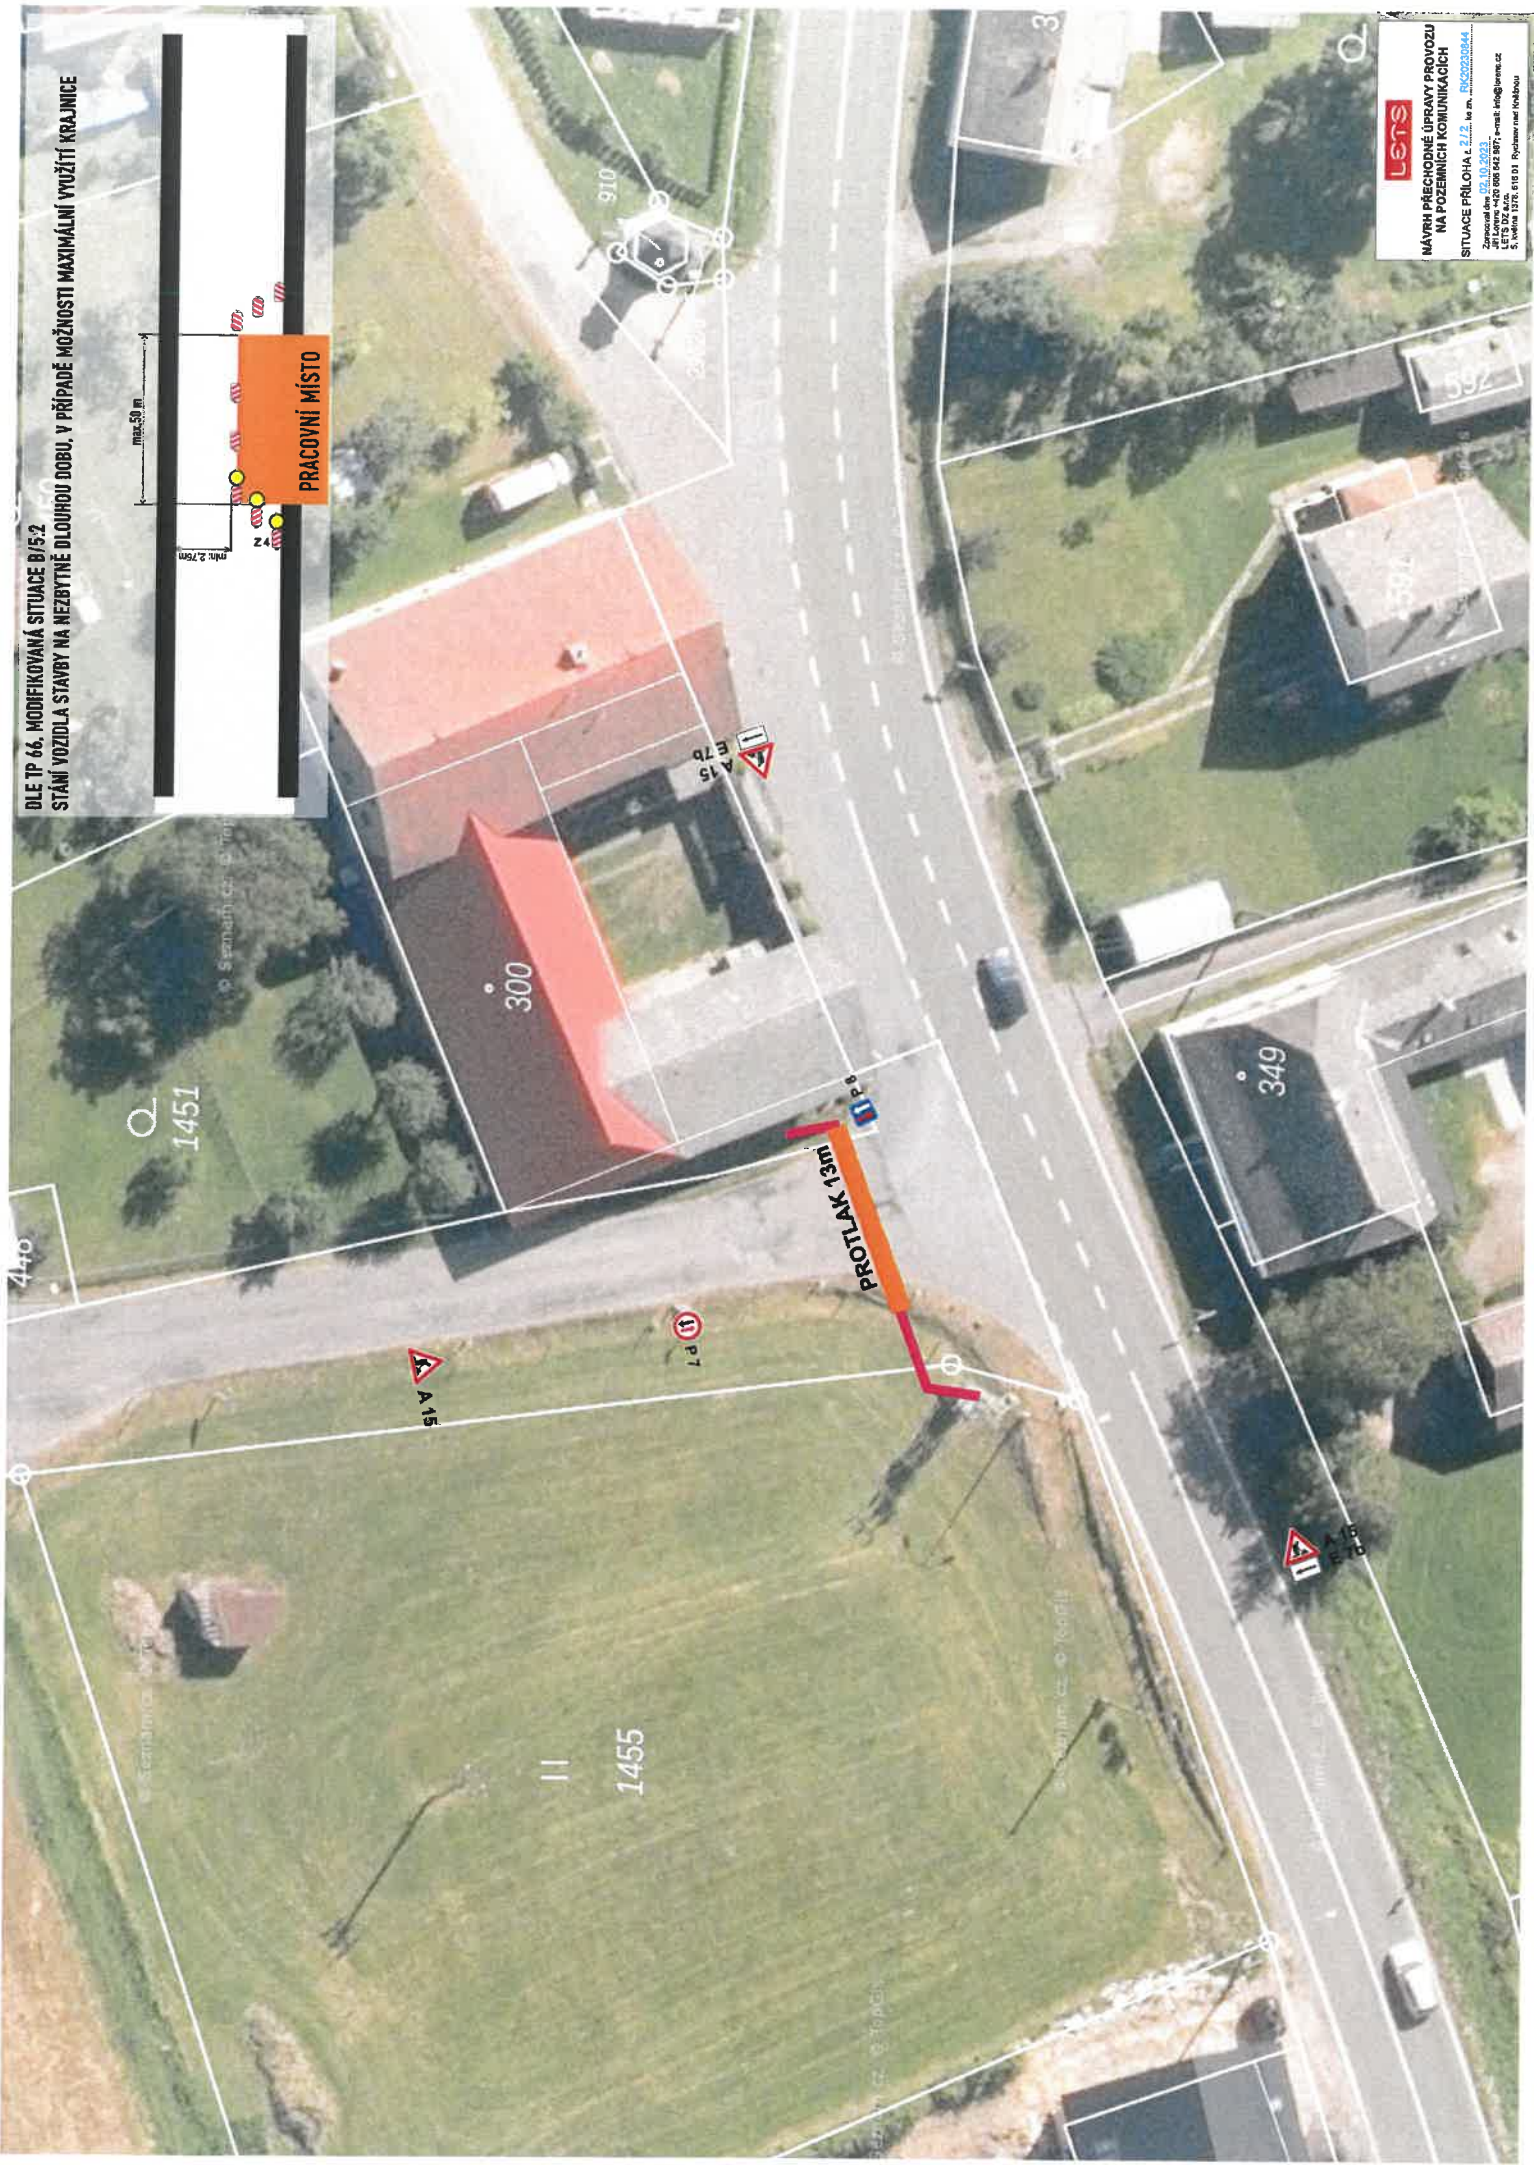


Napěťová soustava:

vn - imen. napětí 3-50Hz, 35, 000V - IT
 nn-3PEN-50Hz, 400/230V-TN-C
 Ochrana před nebezpečným dotykovým napětím dle PNE 33 0000-1
 vn - živých částí: polohou, izolací, krytý a přepážkami
 nn - živých částí: polohou, izolací, krytý a přepážkami
 vn - neživých částí: uzemněním s rychlým vypnutím v sítích ve kterých není střed přímo uzemněn
 nn - neživých částí: automatickým odpojením
 Prostrředí: dle PNE 33 0000-2 - nebezpečné

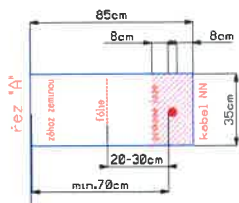

k.ú. Nekoř

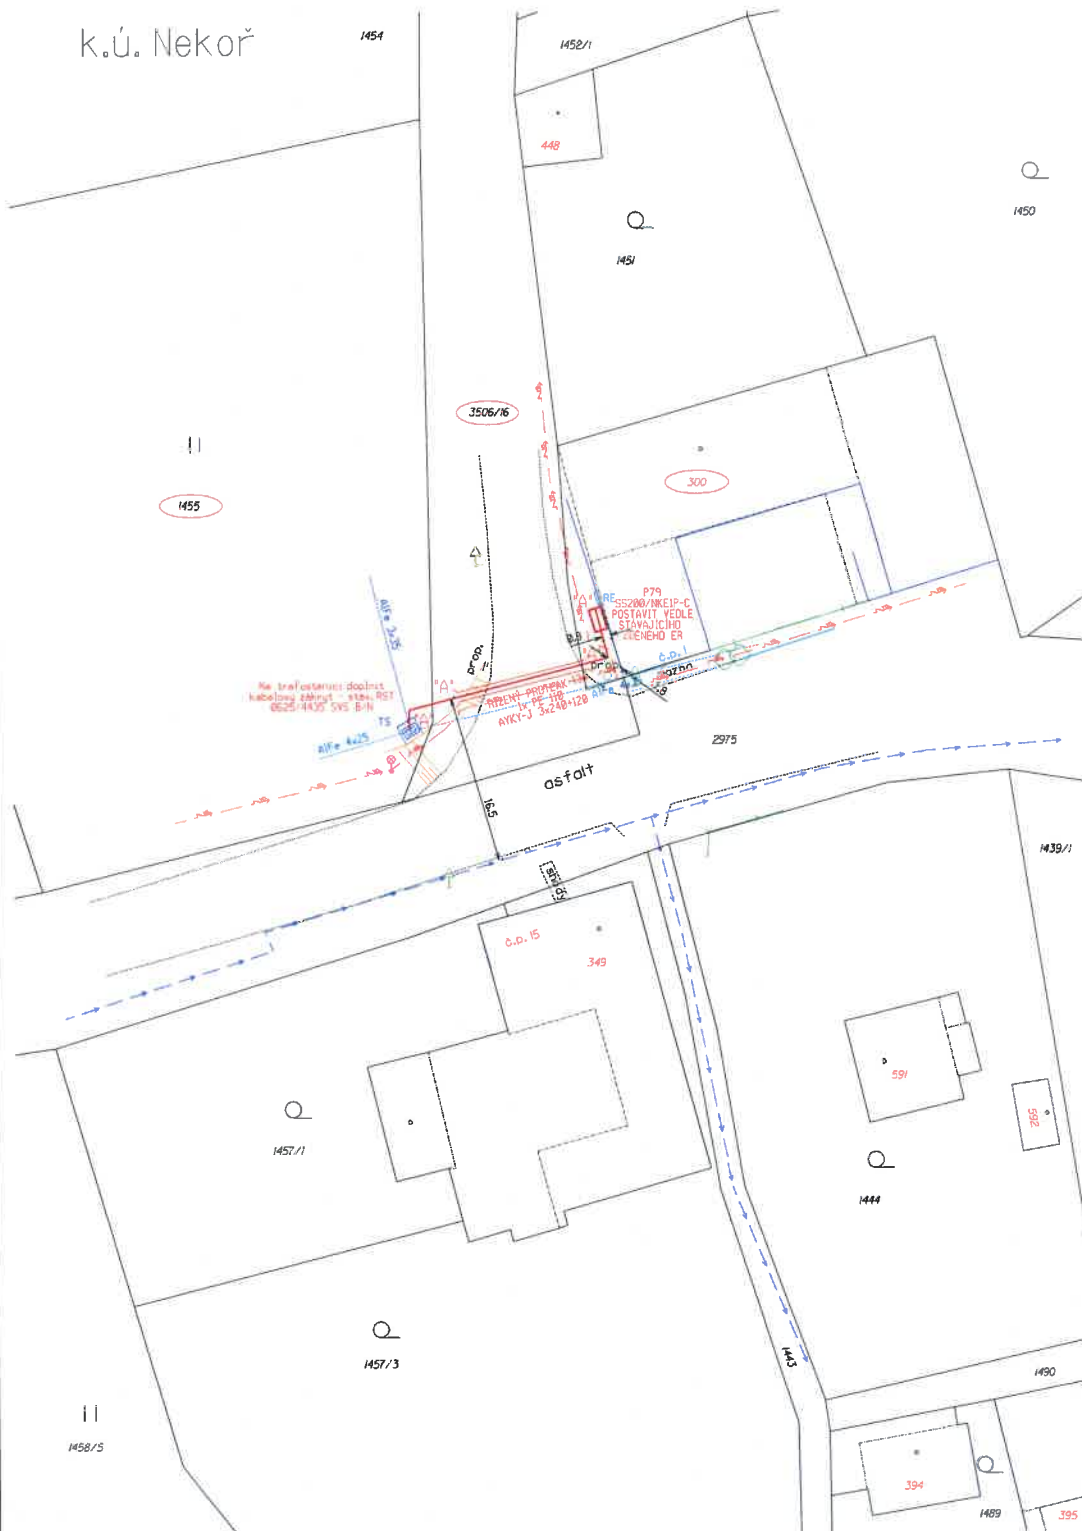

LEGENDA:

- PROJEKTOVANÁ TRASA NN KABELU
- PROJEKTOVANÁ CHRANICKÁ
- STAVAJÍCÍ TRASA NN KABELU/NN VEDENÍ
- RUŠENÁ TRASA NN KABELU/NN VEDENÍ
- STAVAJÍCÍ TRASA VN KABELU/VN VEDENÍ
- VEREJNÉ OSVĚTLENÍ
- KANALIZACE
- VODVOD
- TELEFONNÍ SÍŤ ETIN a.s. PODZEMNÍ
- PLINOVOD

POZNÁMKA:

PŘED ZAČETÍM VÝKOPNÝCH PRACÍ PRO POKLÁDKU SILOVÝCH KABELŮ JE NUTNO VYTÝCIT VEŠKERÉ PODZEMNÍ ZAŘÍZENÍ NACHÁZEJÍCÍ SE V ZÁKONNÉ OBLASTI POKLÁDKY TYCHTO SILOVÝCH KABELŮ. PŘI POKLÁDCE SILOVÝCH KABELŮ JE NUTNÉ DODRŽET MINIMÁLNÍ ODSTUPNÉ VZDÁLENOSTI OD STAVAJÍCÍCH A BUDOUCÍCH INŽENÝRSKÝCH SÍTÍ A ZAŘÍZENÍ DLE ČSN 73 6005. ZAKRESLENÍ VEŠKERÝCH INŽENÝRSKÝCH SÍTÍ JE POUZE INFORMATIVNÍ. TRASA SILOVÝCH KABELŮ JE OKOTOVÁNA POUZE ORIENTAČNĚ. SKUTEČNÁ TRASA BUDE STANOVENA V DOBĚ VYSTAVBY NA ZÁKLADĚ PROVEDENÝCH SOND A VYTÝČENÍ.



VYPRACOVAL:	Honr. Miloš	ZODP. PROJEKTANT:	Ing. Václav Ervin
Zhotovitel stavby:	ELRO Czech s.r.o.	Subdodavatel:	DPS.GIT, a.s.
MÍSTO STAVBY:	Bredávka	KRAJ:	PAROUČICKÝ
STAVEBNÍK:	ČEZ Distribuce a.s., Teplická 874/8, 405 02 Ústí nad Labem		
NÁZEV STAVBY:	Nekoř, Bredávka, par.č. 300, k.ú. Nekoř		
NAZEV SOUBORU:	polohous.dwg		
DATA:	04/2023		
FORMÁT:	A3		
MĚRÍTKO:	1:500		
ČÍSLO VÝKRESU:	P 01		
OBŠAH VÝKRESU:	SITUACE TRASY		