


01
02

Pracovní místo
krátkodobě stabilní
dvoupruh
jízdní pruh

OK 230

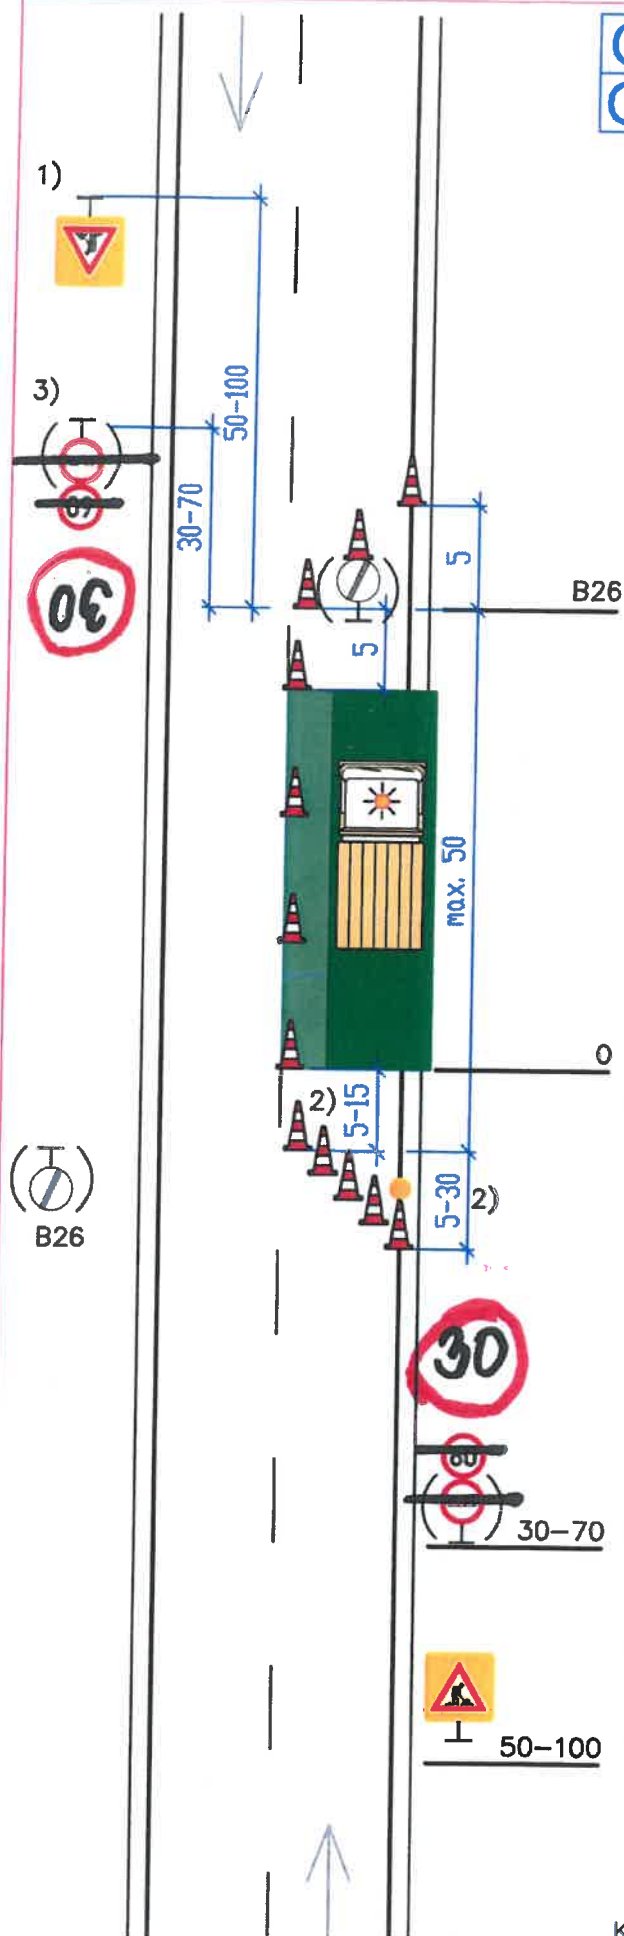

- 1) A 15 dle potřeby
Například pokud je v daném úseku místo
s dohledem menším než 50 m
+ případně E4 (500 m až 2 km)
+ případně E 13 (např. SEKÁNÍ TRÁVY)
ŽZ fluo. a třída RA3 – doporučeno
údaj na E4 se zaokrouhlí na 200 m

Při rychlosti vyšší než 60 km/h je značka
A 15 doporučena vždy
NEBO
pracovník s červeným praporkem



Dopravní kužely
výška min. 0,5 m
odstup max. 9 m

0 Prac. vozidlo/prac. místo
na vozidle světelná šipka
nebo rampa (doporučeno)

Dopravní kužely 5x
výška min. 0,5 m
první kužel se světlem L8H

- 2) Délka dle typu (význam, hustota provozu
atd.) komunikace a reálné rychlosti – viz
tabulka 2

- 3) Snížení rychlosti B20a podle místních
podmínek;
zákaz předjíždění B21a dle potřeby





Kóty jsou v metrech

24. listopadu 2023

Napěťová soustava:

vn - jmen. napětí 3-50Hz, 35 000V - IT
nn - 3PEN-50Hz, 400/230V - TN-C
Ochrana před nebezpečným dotykovým napětím dle PNE 33 0000-1
vn - živých částí: polohou, izolací, krytý a přepážkami
nn - živých částí: polohou, izolací, krytý a přepážkami
vn - neživých částí: uzemněním s rychlým vypnutím v sítích ve kterých není střed přímo uzemněn
nn - neživých částí: automatickým odpojením
Prostředí: dle PNE 33 0000-2 - nebezpečné

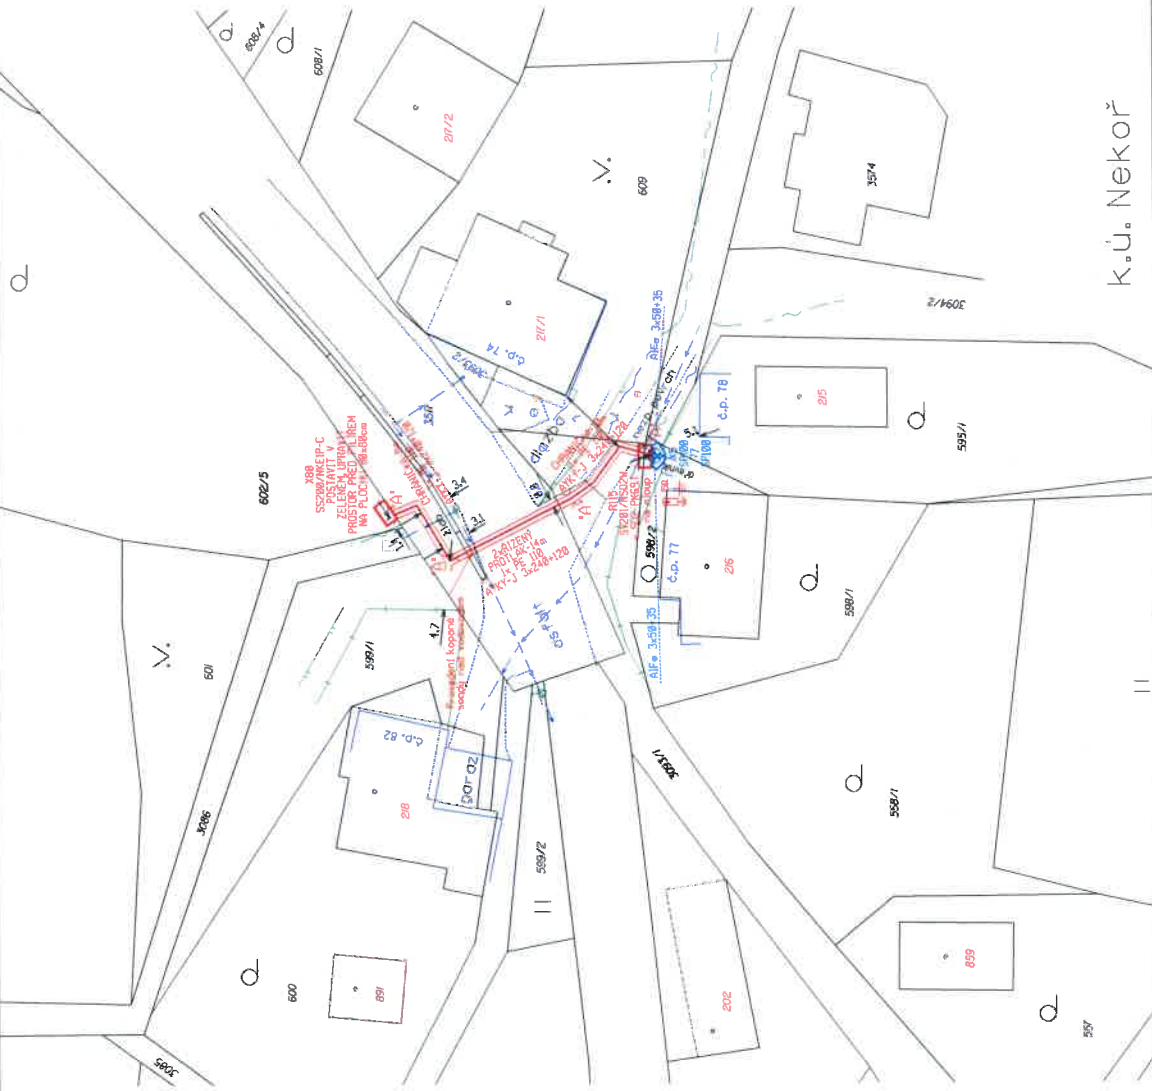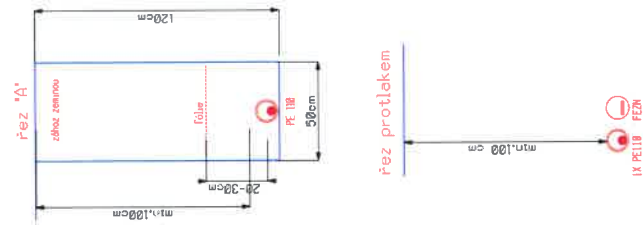

LEGENDA:

- PROJEKTOVANÁ TRASA NN KABLU
- PROJEKTOVANÁ CHRÁNIČKA
- STAVAJÍCÍ TRASA NN KABLU/NN VEDENÍ
- VEREJNÉ OSVĚTLENÍ
- VODOVOD
- TELEFONNÍ SÍŤ CETIN a.s. PODZEMNÍ

POZNÁMKA:

PŘED ZAHÁJENÍM VÝKONNÝCH PRACÍ PRO PODKLADU SILOVÝCH KABLOV JE NUTNO VYTÝCIT VŠECHY PODZEMNÍ ZAŘÍZENÍ MACHAŽEJÍCÍ SE V ZÁJMOVÉ OBLASTI PODKLADY TYCHTO SILOVÝCH KABLOV. PŘI PODKLADĚ SILOVÝCH KABLOV JE NUTNÉ ODPOVĚDĚT MINIMÁLNÍ ODSUVOVÉ VZDÁLENOSTI OD STAVAJÍCÍCH A BUDOUCÍCH INŽENÝRSKÝCH SÍTÍ A ZAŘÍZENÍ DLE ČSN 73 6000.

ZAKRESLENÍ VŠECH INŽENÝRSKÝCH SÍTÍ JE POUZE INFORMATIVNÍ. TRASA SILOVÝCH KABLOV JE OKOTOVÁNA POUZE ORIENTAČNĚ. SKUTEČNÁ TRASA BUDE STANOVĚNA V DOBĚ VÝSTAVBY NA ZÁKLADĚ PROVEDENÝCH SOND A VYTÝČENÍ.



VYPRACOVAL:	Honk Klob	ZOUP-PROJEKTANT:	Ing. Miroslav Ervin
Zhotovitel stavby:	ELRO Czech s.r.o.	Subdodavatel:	DPS.GIT, a.s.
MÍSTO STAVBY:	Nekor	KRAJ:	PAROUBICKÝ
STAVEBNÍK:	ČEZ Distribuce, a.s., Teplická 874/8, 485 02 Děčín 4		
NÁZEV STAVBY:	Nekor, par. č. 602/5, k.ú.		
NÁZEV SUBORU:	informativní.dgn		
DATA:	07/2023		
FORMÁT:	A3		
MĚŘÍTKO:	ČÍS. VYKRESU: P 01		
OBSAH VYKRESU:	SITUACE TRASY		

