


VÝKAZ DOSAVADNÍHO A NOVÉHO STAVU ÚDAJŮ KATASTRU NEMOVITOSTÍ														
Dosavadní stav				Nový stav										
Označení pozemku parc. číslem	Výměra parcely		Druh pozemku	Označení pozemku parc. číslem	Výměra parcely		Druh pozemku	Typ stavby	Zpús. určení výměr	Porovnání se stavem evidence právních vztahů				
			Způsob využití				Způsob využití	Způsob využití		Díl přechází z pozemku označeného v	Číslo listu vlastnictví	Výměra dílu		Označen dílu
	ha	m ²			ha	m ²				katastru nemovitostí		dřívější poz. evidenci	ha	
298	1	94	zahrada	298	1	94	zahrada		0			464		
3029/1	2	26	ostat. pl. ostat.kom.	3029/1	3	61	ostat. pl. ostat.kom.		0					
3039/2	2	14	ostat. pl. ostat.kom.	zaniká								-		
				3039/6		79	ostat. pl. ostat.kom.		0					
											3029/1		10001	2 26
											3039/2		10001	2 14
	6	34			6	34								

Zpřesnění geometrického a polohového určení pozemků podle §50 odst.1 písm. a) katastrálního zákona navržené v tomto geometrickém plánu lze v katastru nemovitostí provést jen na základě souhlasného prohlášení.

Údaje o BPEJ se neuvádí.

GEOMETRICKÝ PLÁN pro rozdělení pozemků v souladu s katastrálním zákonem	Geometrický plán ověřil úředně oprávněný zeměměřický inženýr:		Stejnopis ověřil úředně oprávněný zeměměřický inženýr:	
	Jméno, příjmení:	Ing. Jan Mühlhansl	Jméno, příjmení:	Ing. Jan Mühlhansl
	Číslo položky seznamu úředně oprávněných zeměměřických inženýrů:	645/95	Číslo položky seznamu úředně oprávněných zeměměřických inženýrů:	645/95
	Dne: 28.1.2020	Číslo: 7/2020	Dne: 24.2.2020	Číslo: 1/2020
Náležitostmi a přesností odpovídá právním předpisům.		Tento stejnopis odpovídá geometrickému plánu v elektronické podobě uloženému v dokumentaci katastrálního úřadu.		
Vyhotovitel: Geodes-geodetické práce, s.r.o., Pod Vyšehradem 143 561 64 Jablonné nad Orlicí		Katastrální úřad souhlasí s očíslováním parcel. KÚ pro Pardubický kraj KP Ústí nad Orlicí Ing. Jana Vacková PGP-165/2020-611 2020.02.03 10:18:04 CET		
Číslo plánu: 1092-410/2019 Okres: Ústí nad Orlicí Obec: Nekoř Kat. území: Nekoř Mapový list: Žamberk 6-2/13 Dosavadním vlastníkům pozemků byla poskytnuta možnost seznámit se v terénu s průběhem navrhovaných nových hranic, které byly označeny předepsaným způsobem: viz seznam souřadnic		Ověření stejnopisu geometrického plánu v listinné podobě. 		

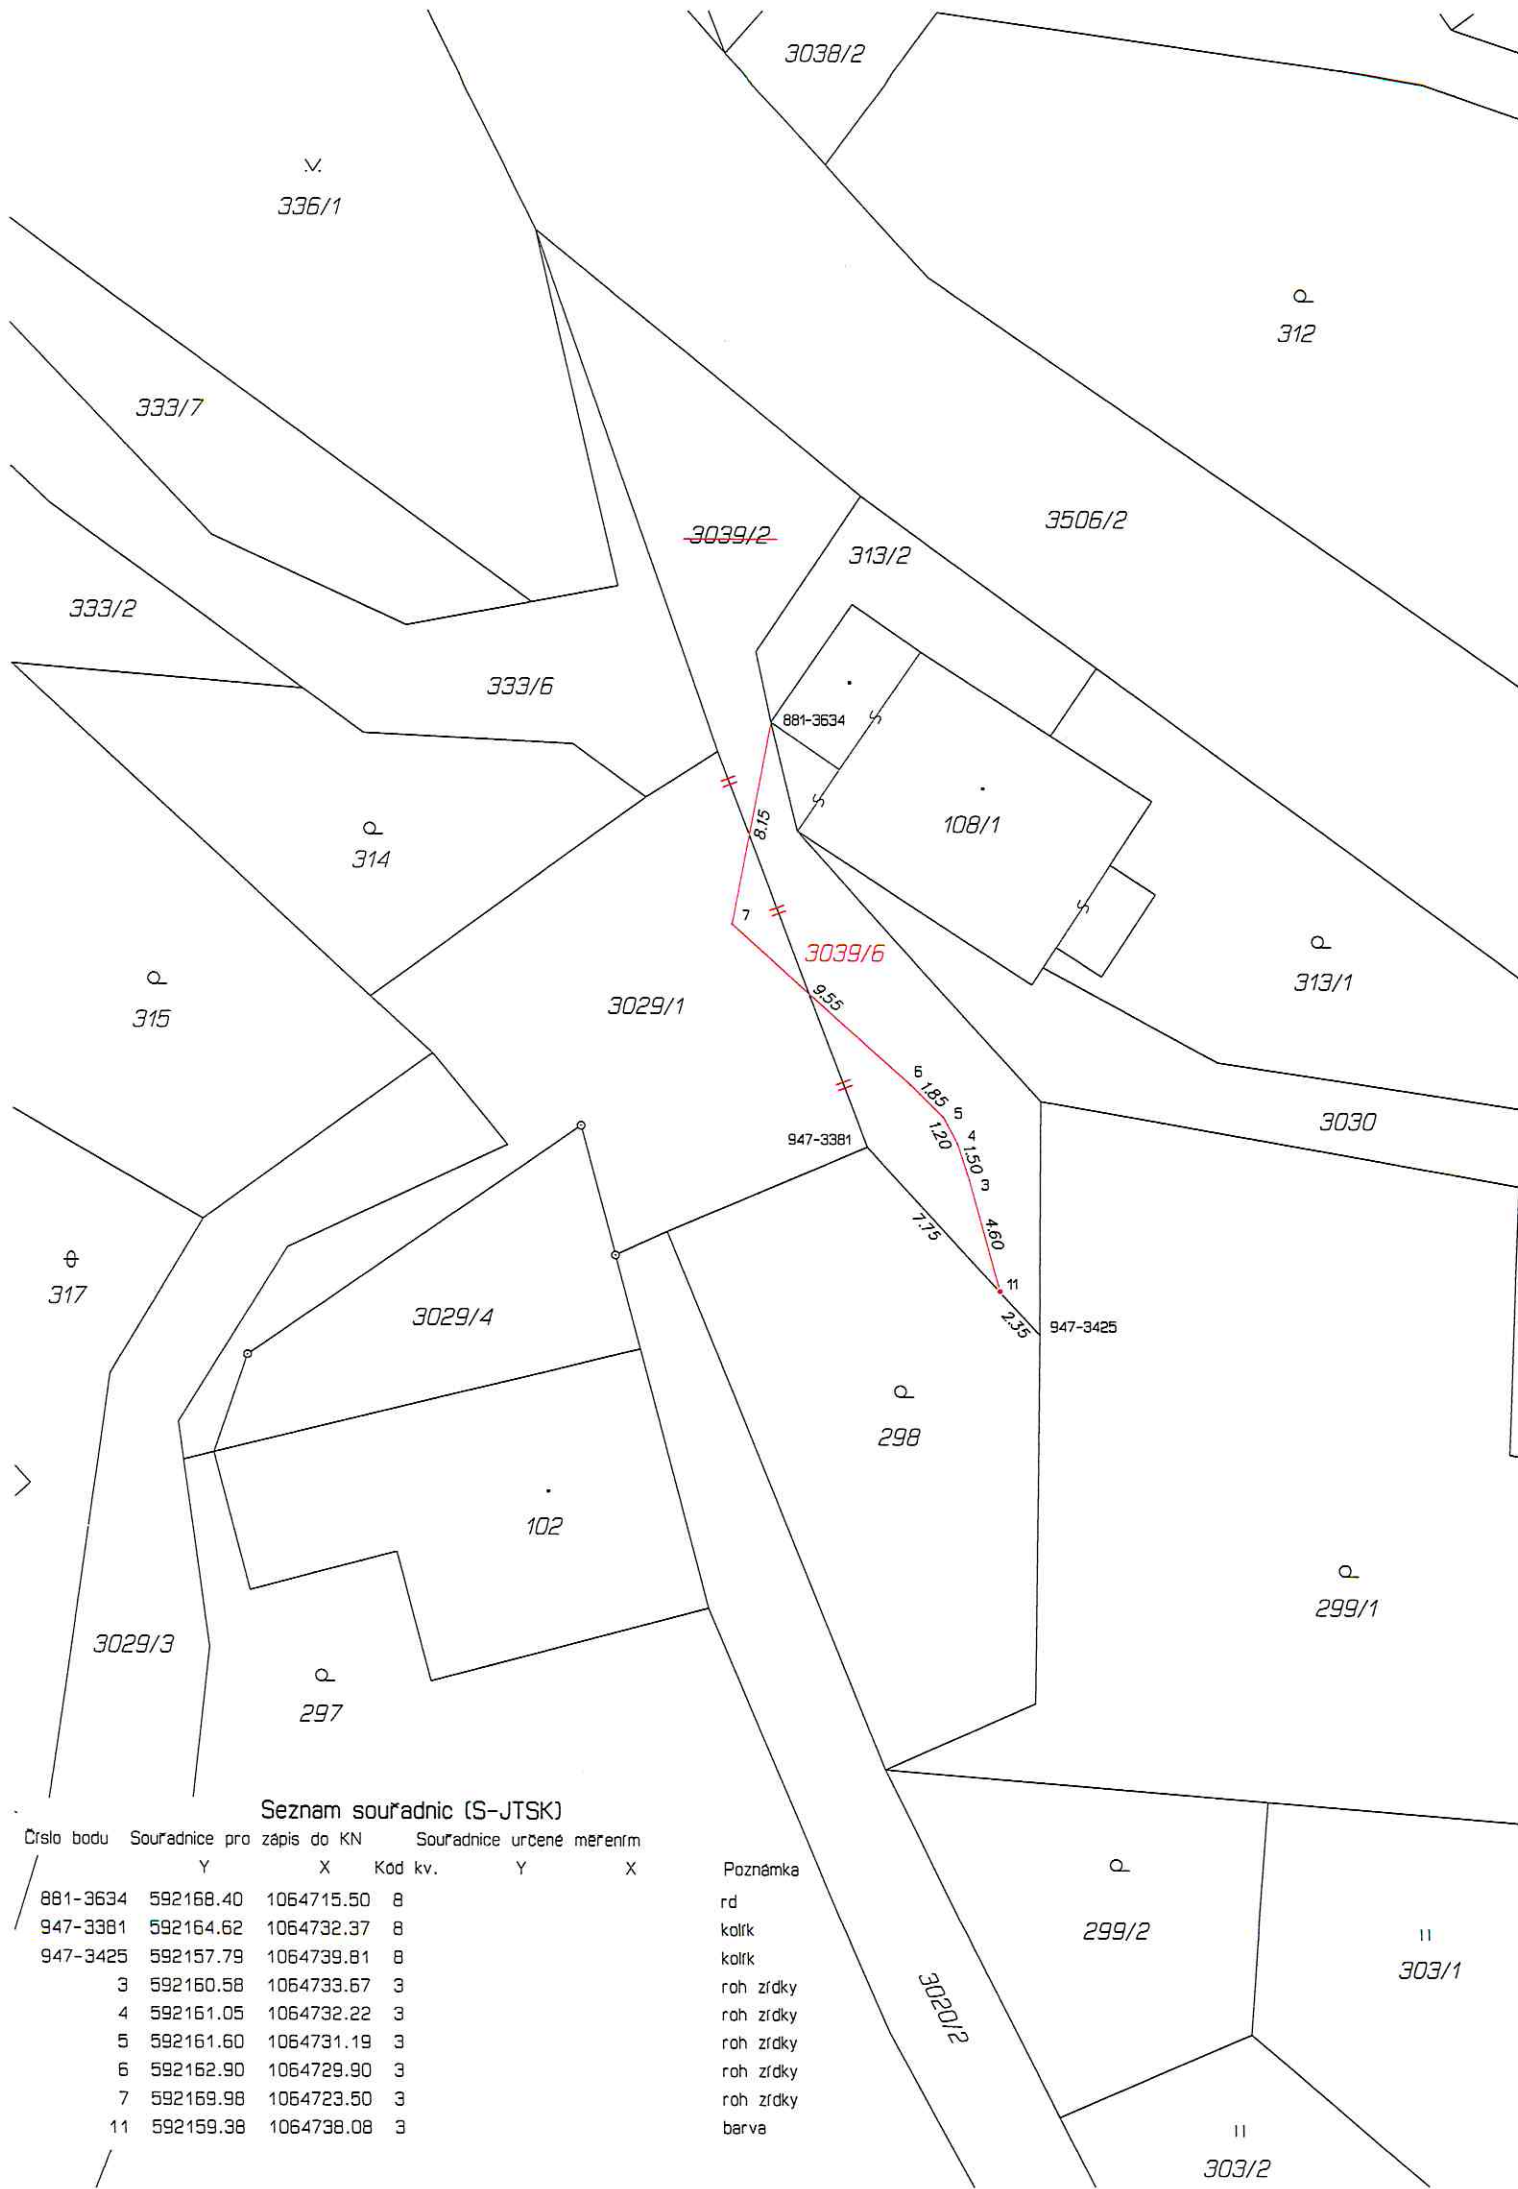

Seznam souřadnic (S-JTSK)

Číslo bodu	Souřadnice pro zápis do KN		Kód kv.	Souřadnice určené měřením	
	Y	X		Y	X
881-3634	592168.40	1064715.50	8		
947-3381	592164.62	1064732.37	8		
947-3425	592157.79	1064739.81	8		
3	592160.58	1064733.67	3		
4	592161.05	1064732.22	3		
5	592161.60	1064731.19	3		
6	592162.90	1064729.90	3		
7	592169.98	1064723.50	3		
11	592159.38	1064738.08	3		

Poznámka
rd
kolík
kolík
roh zřdky
roh zřdky
roh zřdky
roh zřdky
roh zřdky
barva