


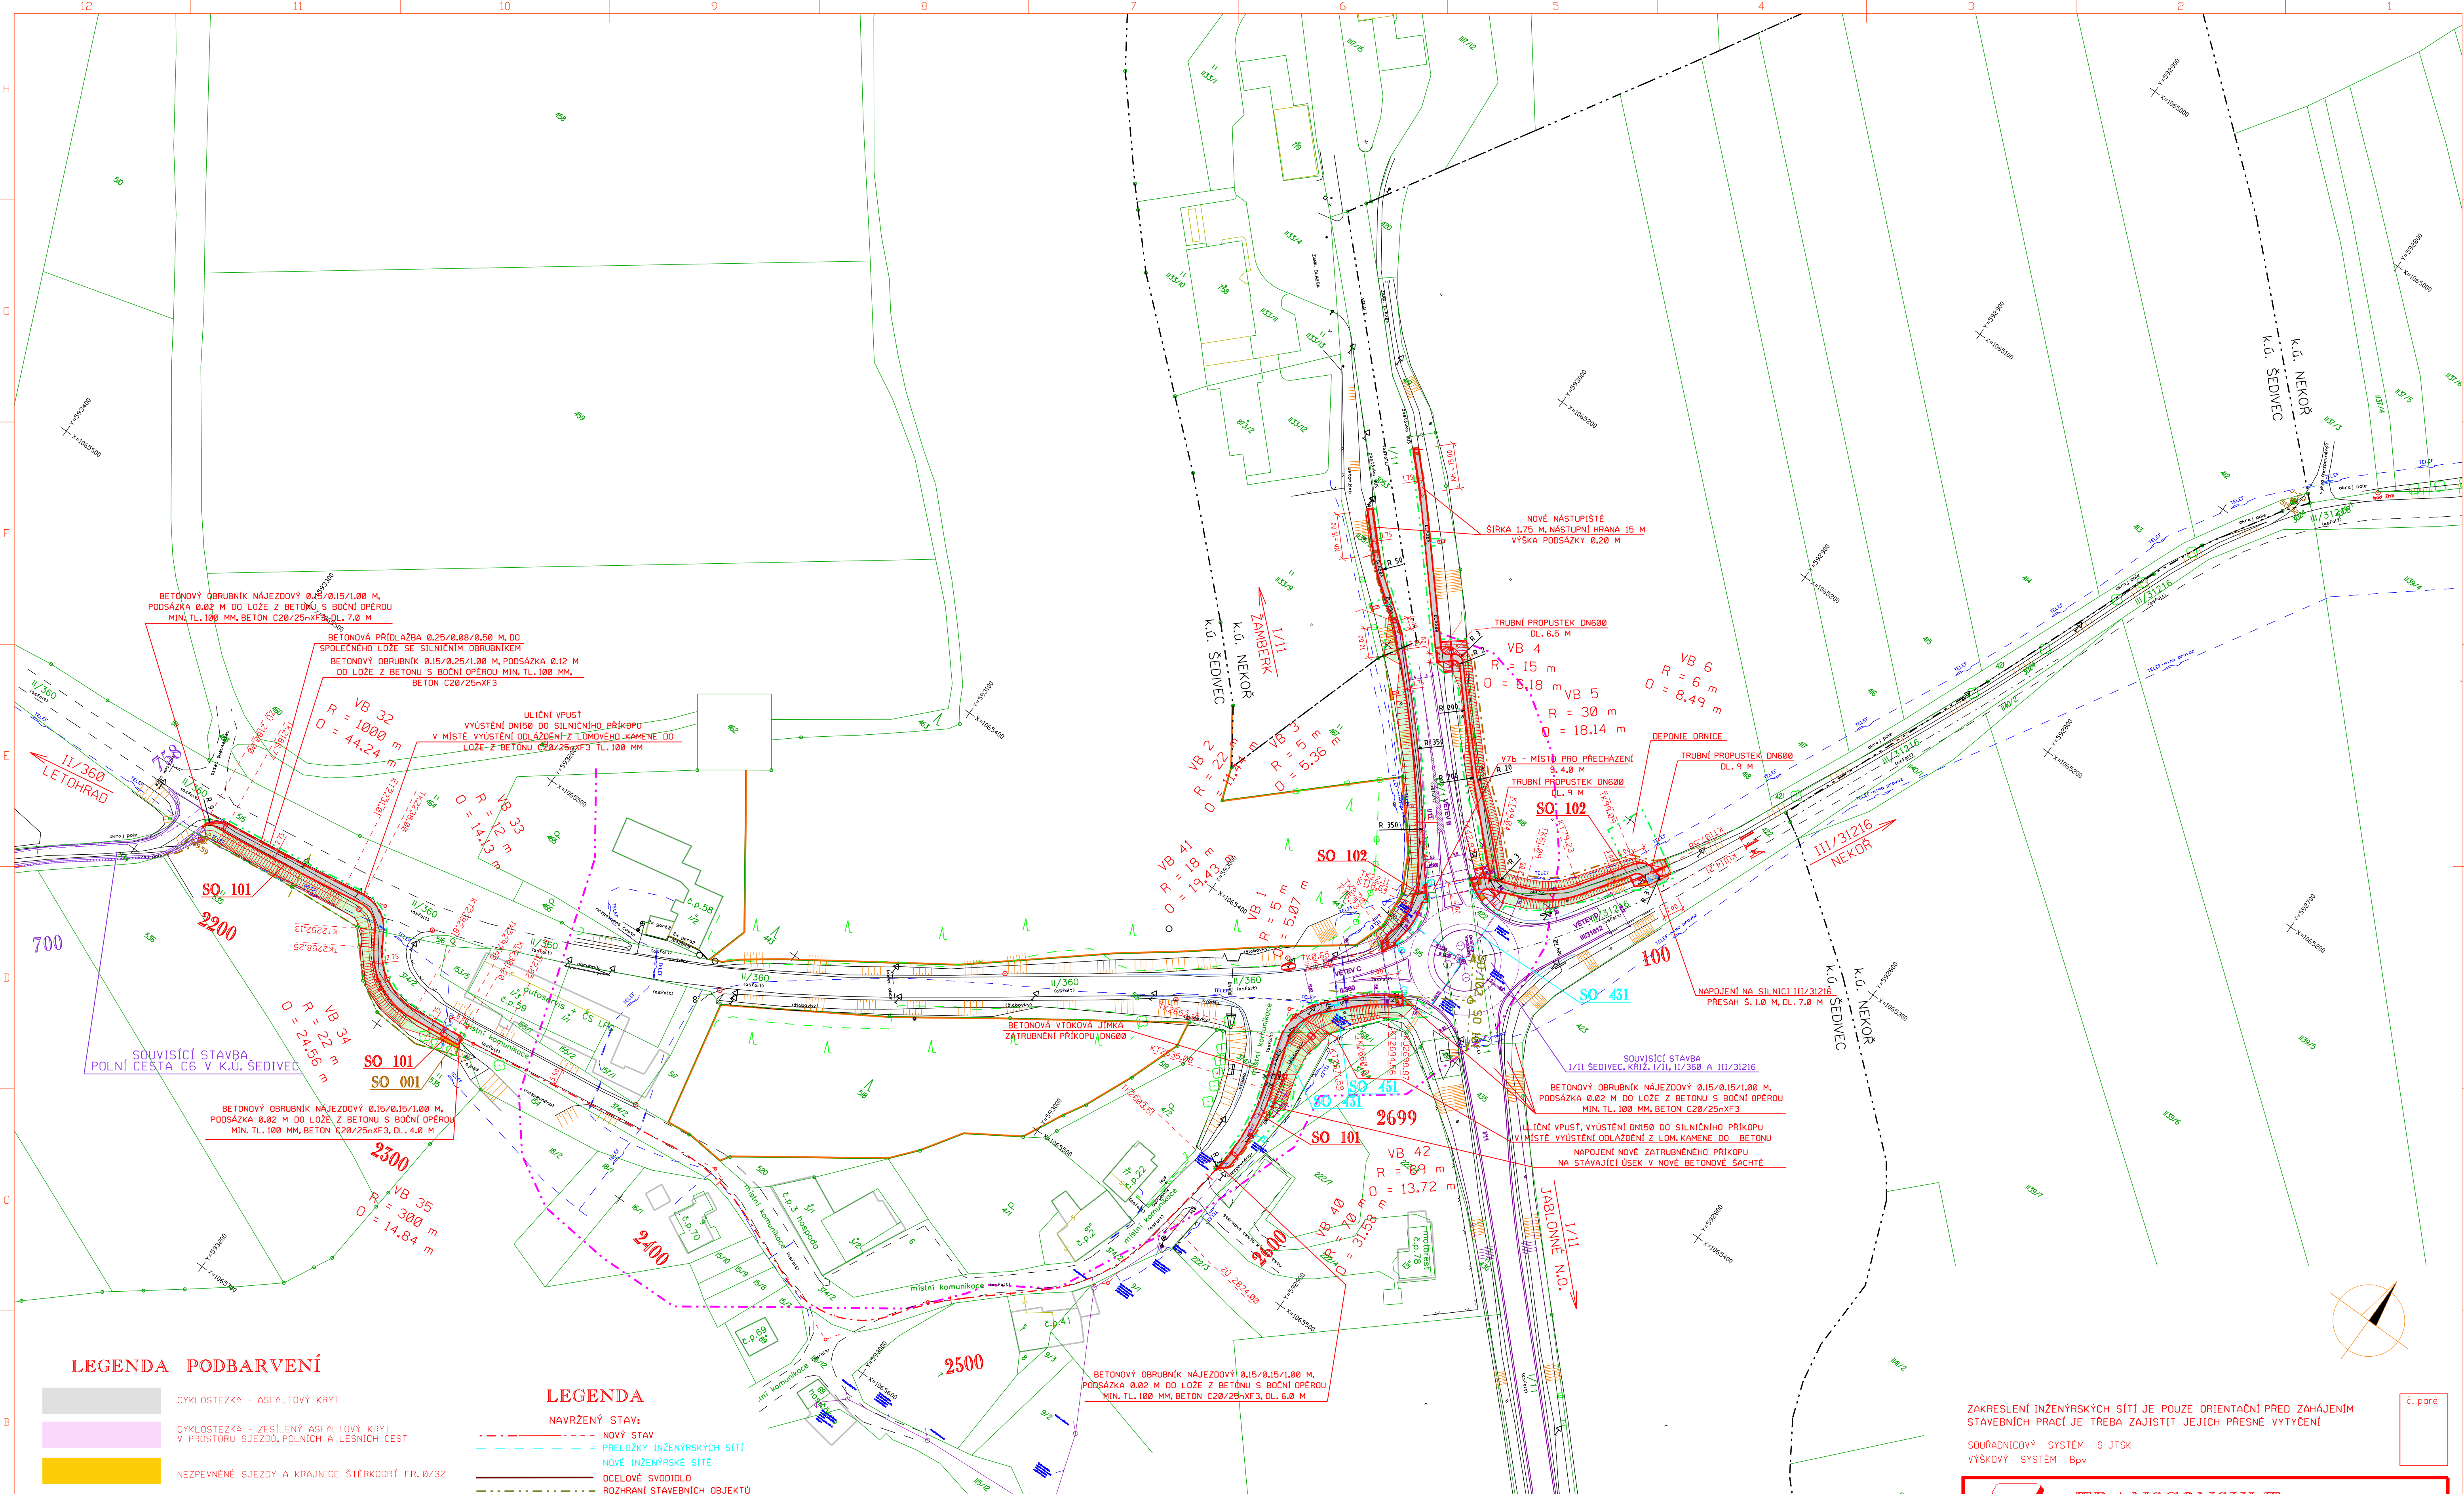

LEGENDA PODBARVENÍ

- CYKLOSTEZKA - ASFALTOVÝ KRYT
- CYKLOSTEZKA - ZESÍLENÝ ASFALTOVÝ KRYT V PROSTORU SJEZDŮ, POLNÍCH A LESNÍCH CEST
- NEZPEVNĚNÉ SJEZDY A KRAJNICE ŠTĚRKODRT FR. 0/32
- SVAHOVÁNÍ, ZATRAVNĚNÍ
- ODLÁŽENÍ LOMOVÝM KAMENEM DO LOŽE Z BETONU
- VAROVNÉ A SIGNÁLNÍ PÁSY
- BETONOVÉ ŘÍMSY MOSTŮ A ZDÍ
- OBROUBNÍKY SILNIČNÍ, NÁJEZDOVÉ, PŘECHODOVÉ, ZÁHONOVÉ
- VODOROVNÉ ZNAČENÍ

LEGENDA

- NAVRŽENÝ STAV:
- NOVÝ STAV
- PŘELOŽKY INŽENÝRSKÝCH SÍTÍ
- NOVÉ INŽENÝRSKÉ SÍTĚ
- OCELOVÉ SVODIDLO
- ROZHRAŇNÍ STAVEBNÍCH OBJEKTŮ
- SOUVISÍCÍ STAVBY
- HRANICE TRVALEHO ZÁBORU STAVBY
- HRANICE DOČASNÉHO ZÁBORU STAVBY
- STÁVAJÍCÍ ZELEN KÁČENÁ / OŘEZ VĚTVÍ
- NOVÁ VÝSADBA
- STÁVAJÍCÍ STAV:
- STÁVAJÍCÍ STAV ZAMĚŘENÝ
- STÁVAJÍCÍ OPLOČENÍ
- STÁVAJÍCÍ SVAHY
- STÁVAJÍCÍ ZELEN
- HRANICE LESNÍHO POZEMKU
- OCHEŤNÉ PÁSMO LESA
- HRANICE KATASTRÁLNÍHO ÚZEMÍ
- HRANICE PARCEL

SEZNAM OBJEKTŮ

- SO 001 PŘÍPRAVA ÚZEMÍ LETOHRAD - ŠEDIVEC
- SO 002 PŘÍPRAVA ÚZEMÍ ŠEDIVEC - NEKOR
- SO 101 CYKLOSTEZKA LETOHRAD - ŠEDIVEC
- SO 102 CYKLOSTEZKA ŠEDIVEC - NEKOR
- SO 103 ZATRUBNĚNÍ PODÉLNÉHO PŘÍKOPU SILNICE II/360
- SO 181 DOPRAVNÍ ZNAČENÍ
- SO 182 DOPRAVNÍ OPATŘENÍ
- SO 201 LÁVKA PŘES ŠEDIVSKÝ POTOK
- SO 202 OPERNÁ ZEĎ U BIATLONOVÉHO AREÁLU
- SO 431 VĚRNÉ OSVĚTLENÍ MÍST PRO PŘECHÁZENÍ OK ŠEDIVEC
- SO 451 OCHRANA SEK CETIN A.S.

LEGENDA STÁVAJÍCÍCH INŽENÝRSKÝCH SÍTÍ

- NADZEMNÍ VEDENÍ VĚRNÉHO OSVĚTLENÍ (OBEC ŠEDIVEC)
- NADZEMNÍ VEDENÍ VĚRNÉHO OSVĚTLENÍ (OBEC NEKOR)
- PODZEMNÍ VEDENÍ VĚRNÉHO OSVĚTLENÍ (TECHNICKÉ SLUŽBY LETOHRAD S.R.O.)
- PODZEMNÍ VEDENÍ NÍZKÉHO NAPĚTÍ (ČEZ DISTRIBUCE A.S.)
- NADZEMNÍ VEDENÍ NÍZKÉHO NAPĚTÍ (ČEZ DISTRIBUCE A.S.)
- NADZEMNÍ VEDENÍ VYSOKÉHO NAPĚTÍ (ČEZ DISTRIBUCE A.S.)
- PODZEMNÍ SDELOVACÍ VEDENÍ - OPTICKÝ KABEL (CETIN A.S.)
- PODZEMNÍ SDELOVACÍ VEDENÍ - METALICKÝ KABEL (CETIN A.S.)
- NÍZKOTLAKÝ PLYNOVOD (RWE DISTRIBUČNÍ SLUŽBY S.R.O.)
- STŘEDOTLAKÝ PLYNOVOD (RWE DISTRIBUČNÍ SLUŽBY S.R.O.)
- VODOVOD VODOVODY A KANALIZACE JABLONNÉ NAD ORLICÍ S.R.O.
- JEDNOTNÁ STOKOVÁ KANALIZACE (VODOVODY A KANALIZACE JABLONNÉ NAD ORLICÍ S.R.O.)
- DEŠŤOVÁ KANALIZACE (VODOVODY A KANALIZACE JABLONNÉ NAD ORLICÍ S.R.O.)
- MELIORACE (VLASTNÍK POZEMKU)

ZAKRESLENÍ INŽENÝRSKÝCH SÍTÍ JE POUZE ORIENTAČNÍ PŘED ZAHÁJENÍM STAVEBNÍCH PRACÍ JE TREBA ZAJISTIT JEJICH PŘESNÉ VYTÝČENÍ

SOUŘADNICOVÝ SYSTÉM S-JTSK
VÝŠKOVÝ SYSTÉM Bpv

TRANSCONSULT s.r.o. Nerudova 37,500 02 Hradec Králové			
Vedoucí projektu	Ing. Tužil	Středisko 1	Ing. Piša
Odpovědný projektant	Ing. Tužil	Zak.č.	153530001
Zpracovatel	Ing. Piša	Arch.č.	00516
Průzkoušel	Ing. Piša	Datum	02/2016
Kontroloval	Ing. Hodek	Účel	DUR
Objednatel	Sdružení obcí Orlicko	část dok.	C.4
CYKLOSTEZKY ORLICKÁ: ZÁMBERK-NEKOR, LETOHRAD-NEKOR, NEKOR-PASTVINY CYKLOSTEZKA LETOHRAD-ŠEDIVEC-NEKOR			
SITUACNÍ VÝKRESY			
KOORDINAČNÍ SITUACE III. DÍL		mřítko	č.výkresu
		1:1000	3