


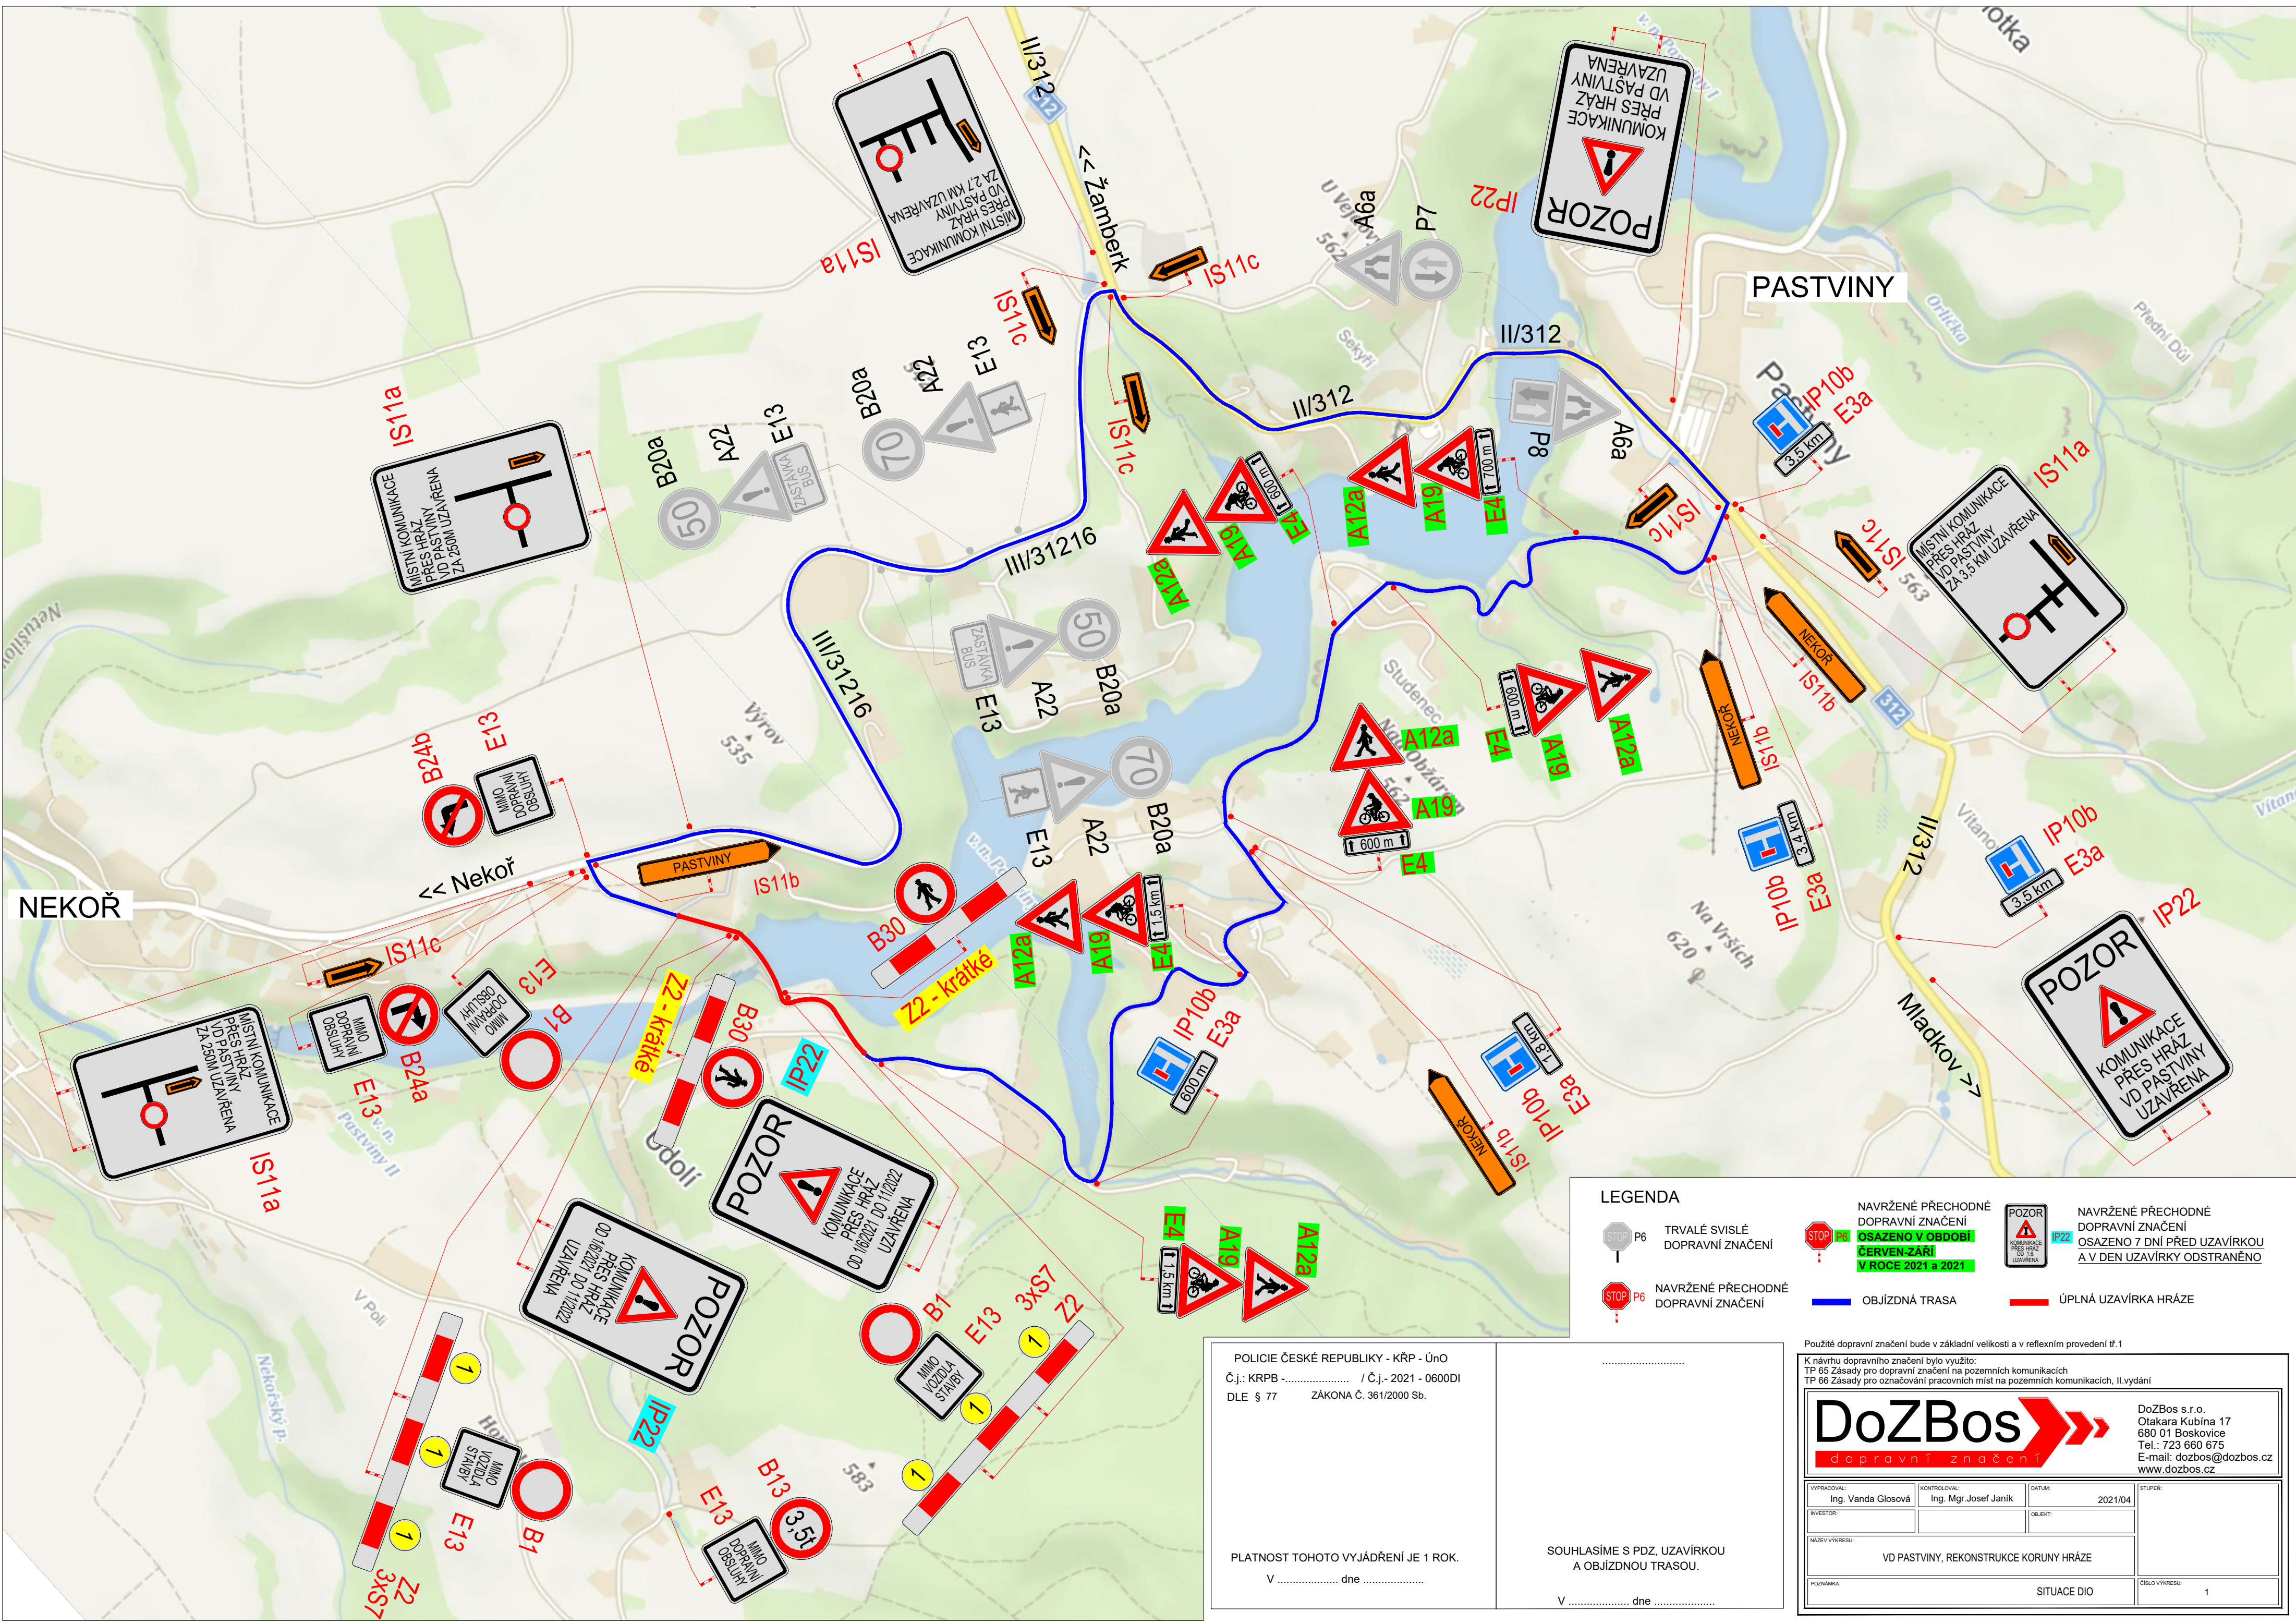

LEGENDA

TRVALÉ SVISLÉ DOPRAVNÍ ZNAČENÍ

NAVRŽENÉ PŘECHODNÉ DOPRAVNÍ ZNAČENÍ

NAVRŽENÉ PŘECHODNÉ DOPRAVNÍ ZNAČENÍ

NAVRŽENÉ PŘECHODNÉ DOPRAVNÍ ZNAČENÍ

OBJÍZDNÁ TRASA

ÚPLNÁ UZAVÍRKA HRÁZE

POLICIE ČESKÉ REPUBLIKY - KRP - ÚnO
Č.j.: KRPB / Č.j.: 2021 - 0600DI
DLE § 77 ZÁKONA Č. 361/2000 Sb.

PLATNOST TOHOTO VYJÁDRĚNÍ JE 1 ROK.
V dne

.....

SOUHLASÍME S PDZ, UZAVÍRKOU
A OBJÍZDNOU TRASOU.

V dne

Použité dopravní značení bude v základní velikosti a v reflexním provedení tř. 1

K návrhu dopravního značení bylo využito:
TP 65 Zásady pro dopravní značení na pozemních komunikacích
TP 66 Zásady pro označování pracovních míst na pozemních komunikacích, II. vydání

DoZBos
dopravní značení

DoZBos s.r.o.
Otakara Kubína 17
680 01 Boskovice
Tel.: 723 660 675
E-mail: dozbos@dozbos.cz
www.dozbos.cz

OPRAVOVATEL Ing. Vanda Glosová	KONTROLOVATEL Ing. Mgr. Josef Janík	DATA 2021/04	STUPEŇ 1
INVESTOR	OBJEKT		
NÁZEV VÝKRESU VD PASTVINY, REKONSTRUKCE KORUNY HRÁZE			
POZNÁMKA	SITUACE DIO	ČÍSLO VÝKRESU 1	